



План фундаментов в осях А2 - В2. М 1: 100

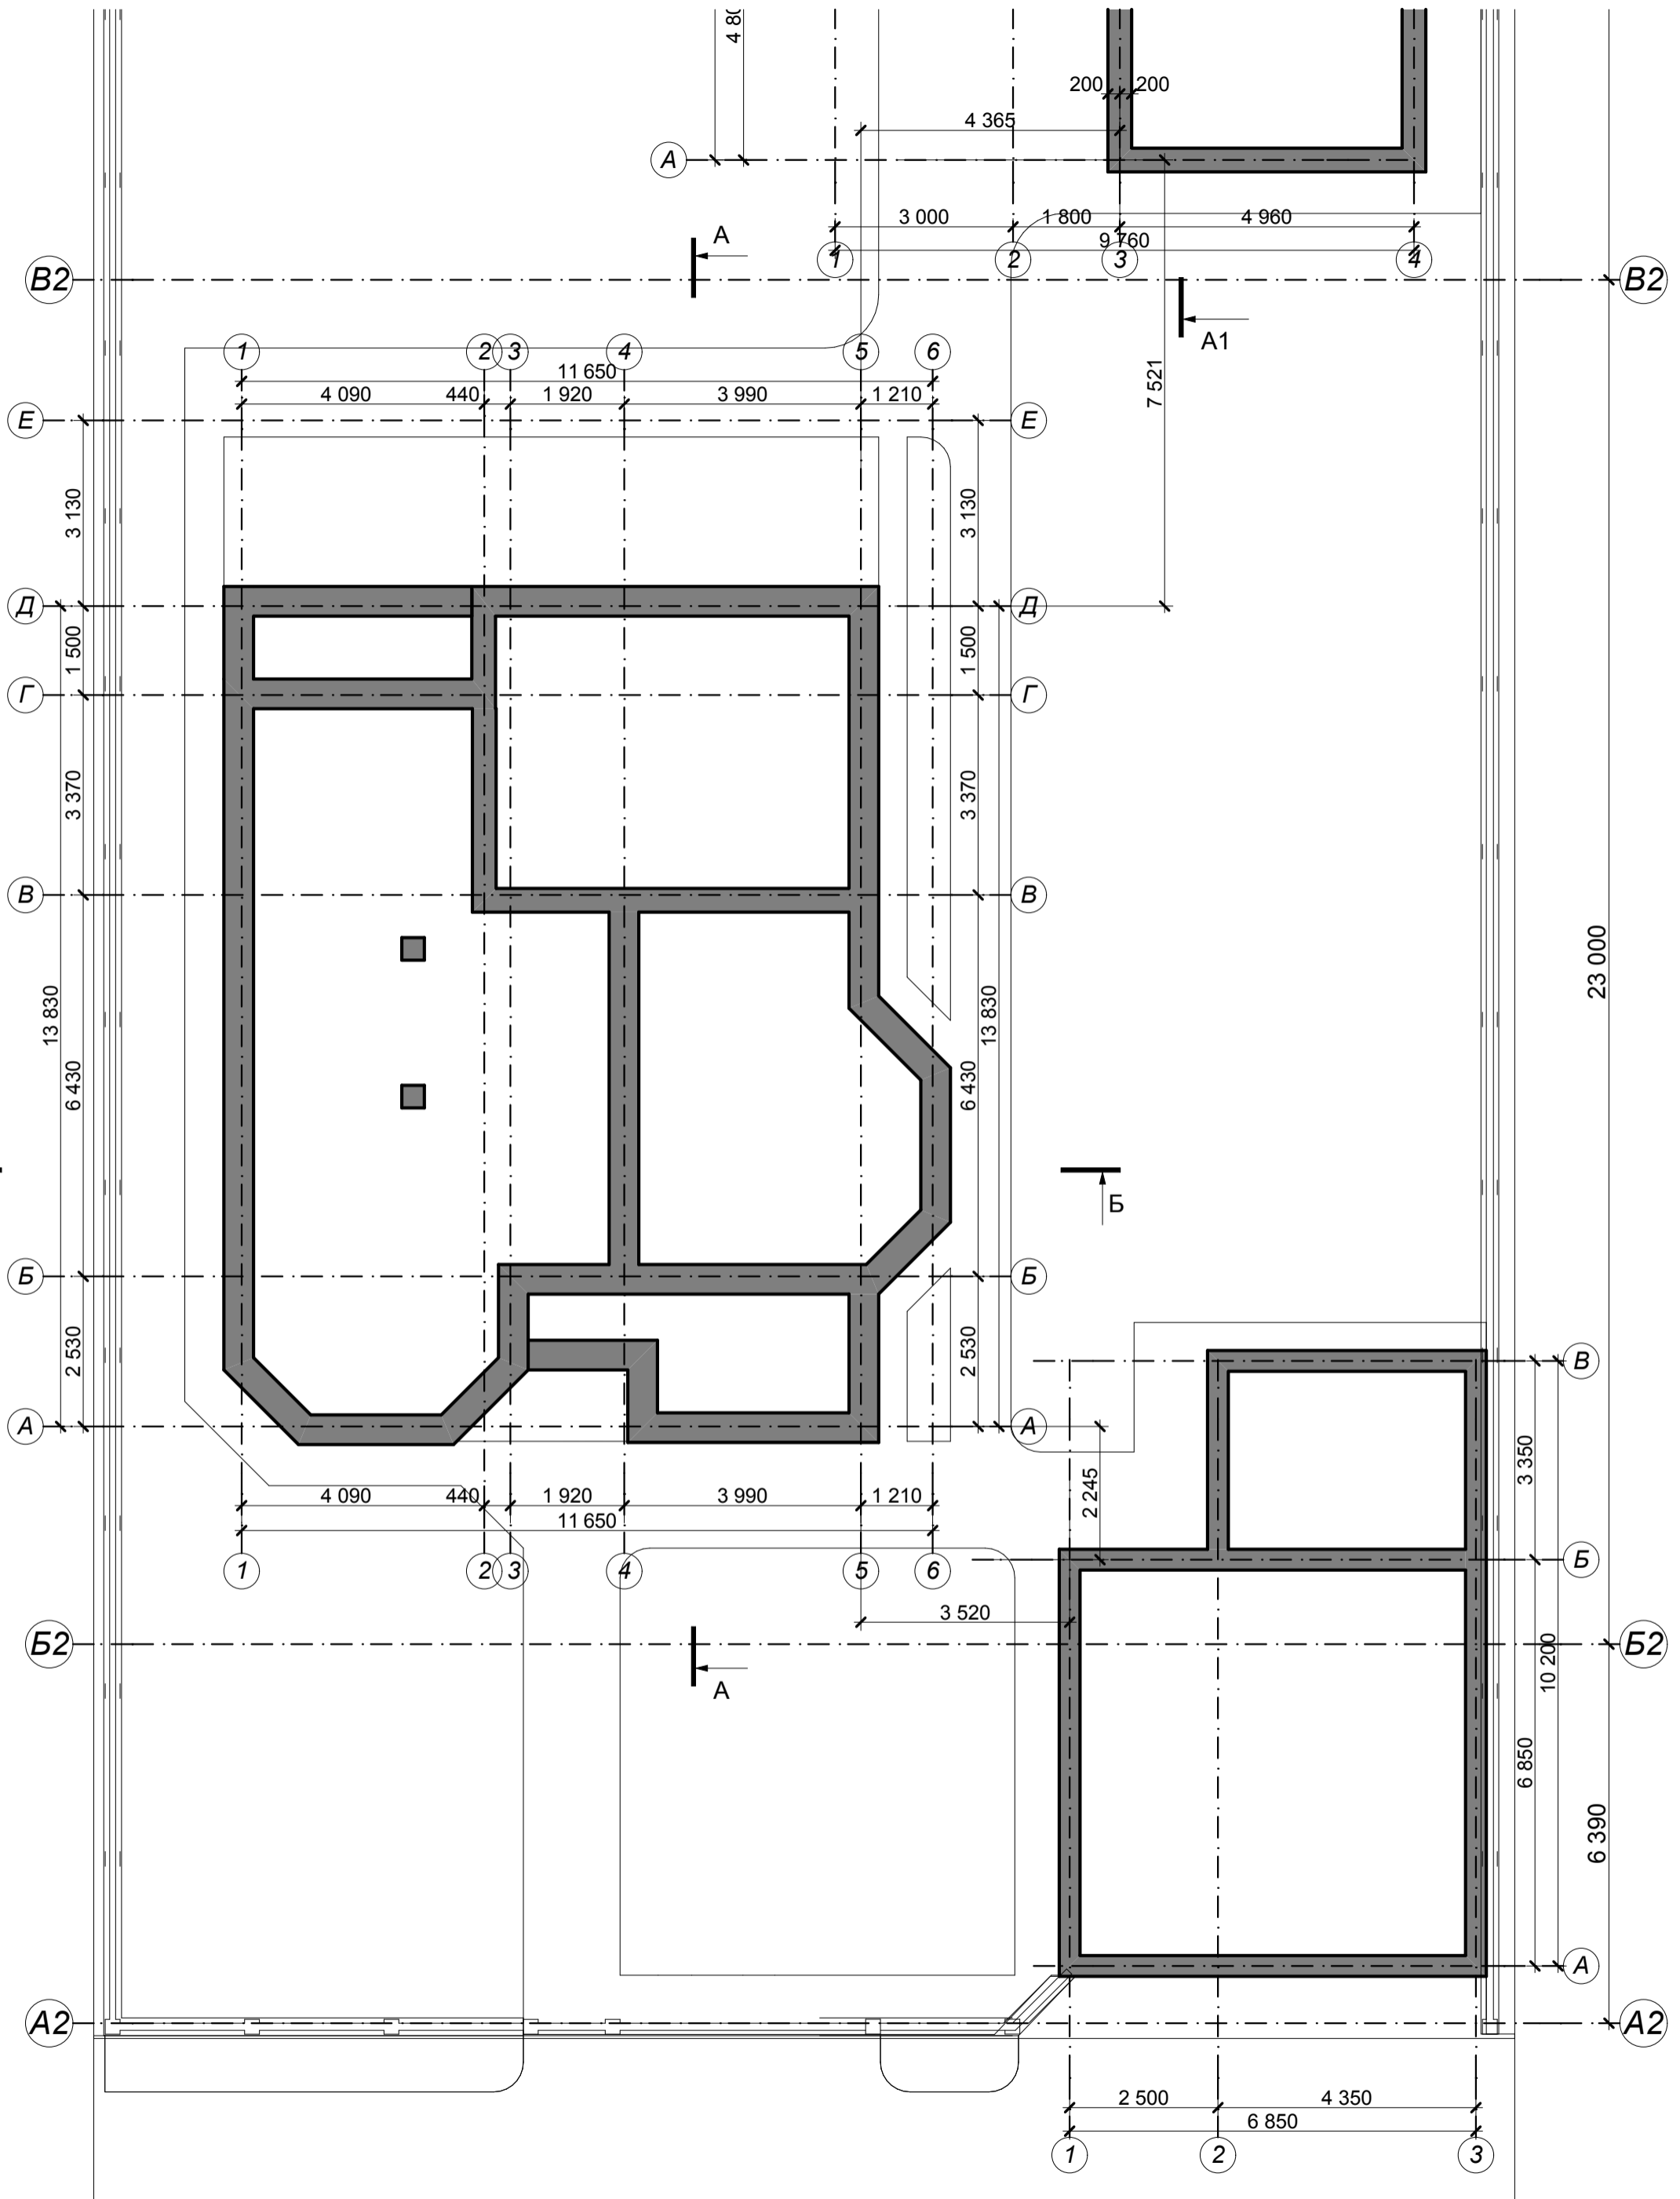

АИ

Индивидуальный жилой дом в г. Бровары Киевской области, по ул. Русановича, 22 а.			
Разработал	Стадия	Лист	Листов
Мегал А. П.	РП		
	15.10.2014		


План участка в осях А2 - В2. М 1: 100

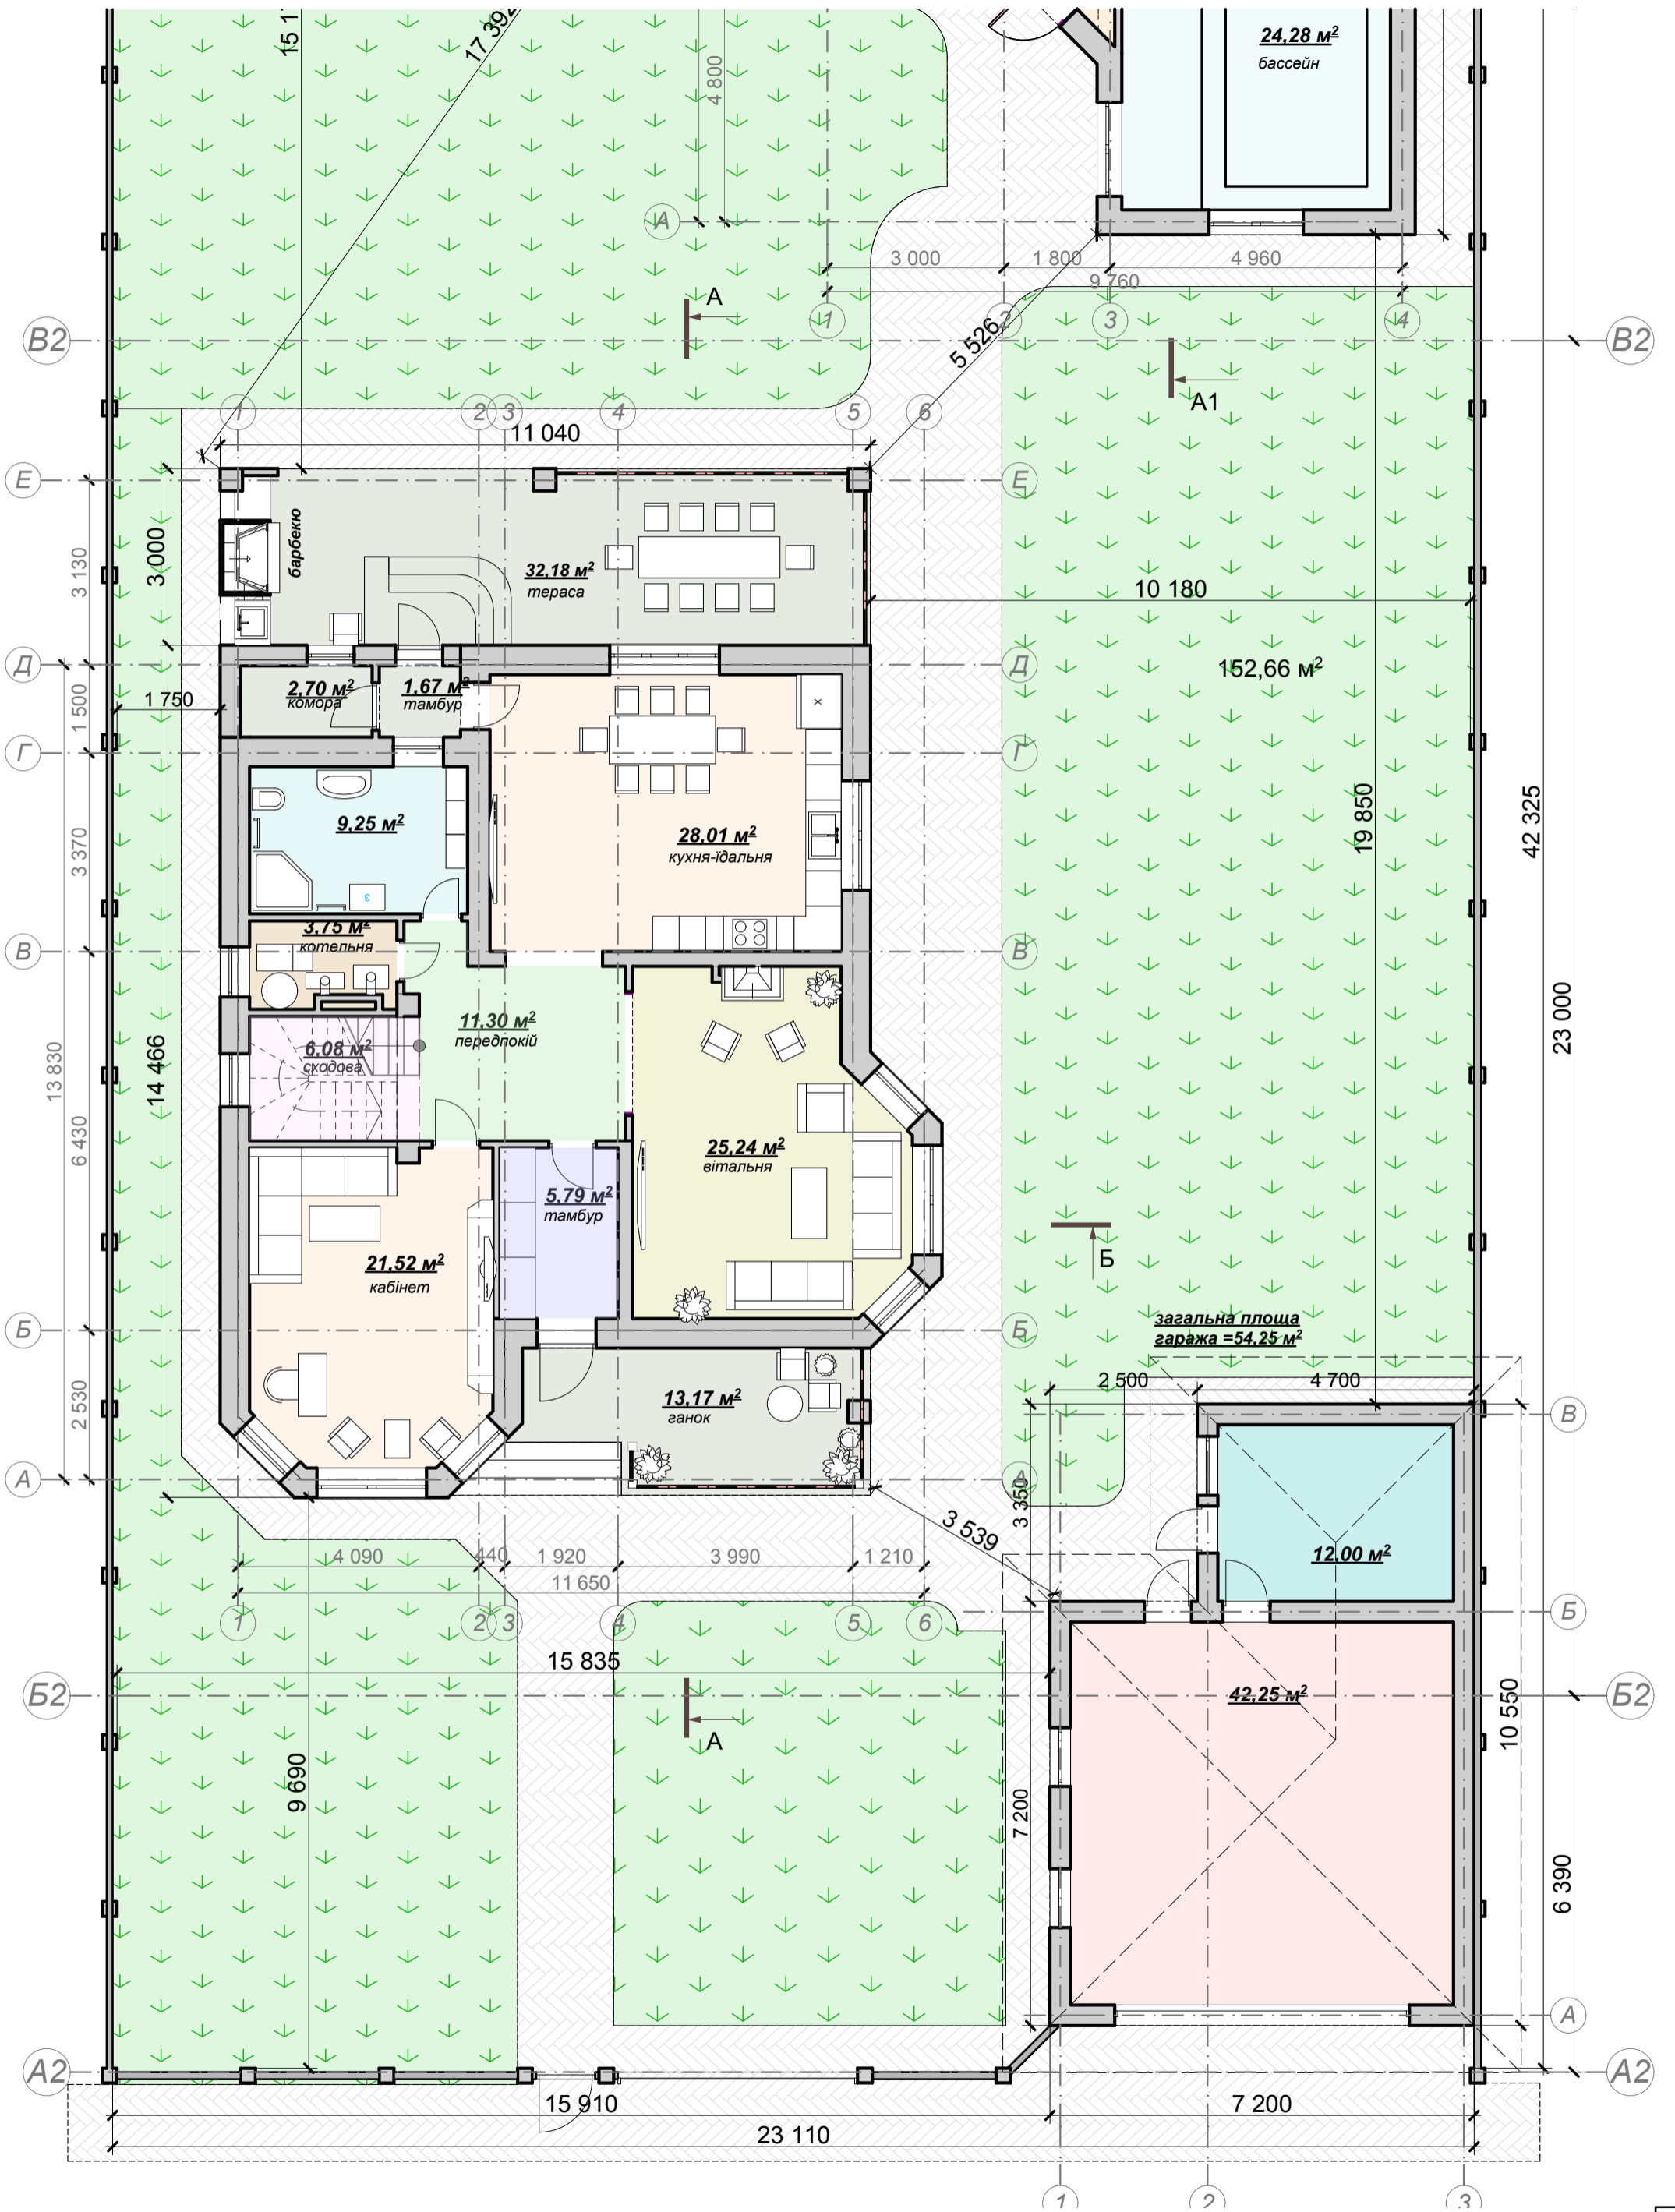

Індивідуальний жилой дом в г. Бровары Киевской области, по ул. Русановича, 22 а.			
Разработал	Стадия	Лист	Листов
Мегал А. П.	РП	15.10.2014	

АИ


План участка в осях Б2 - Г2. М 1: 100

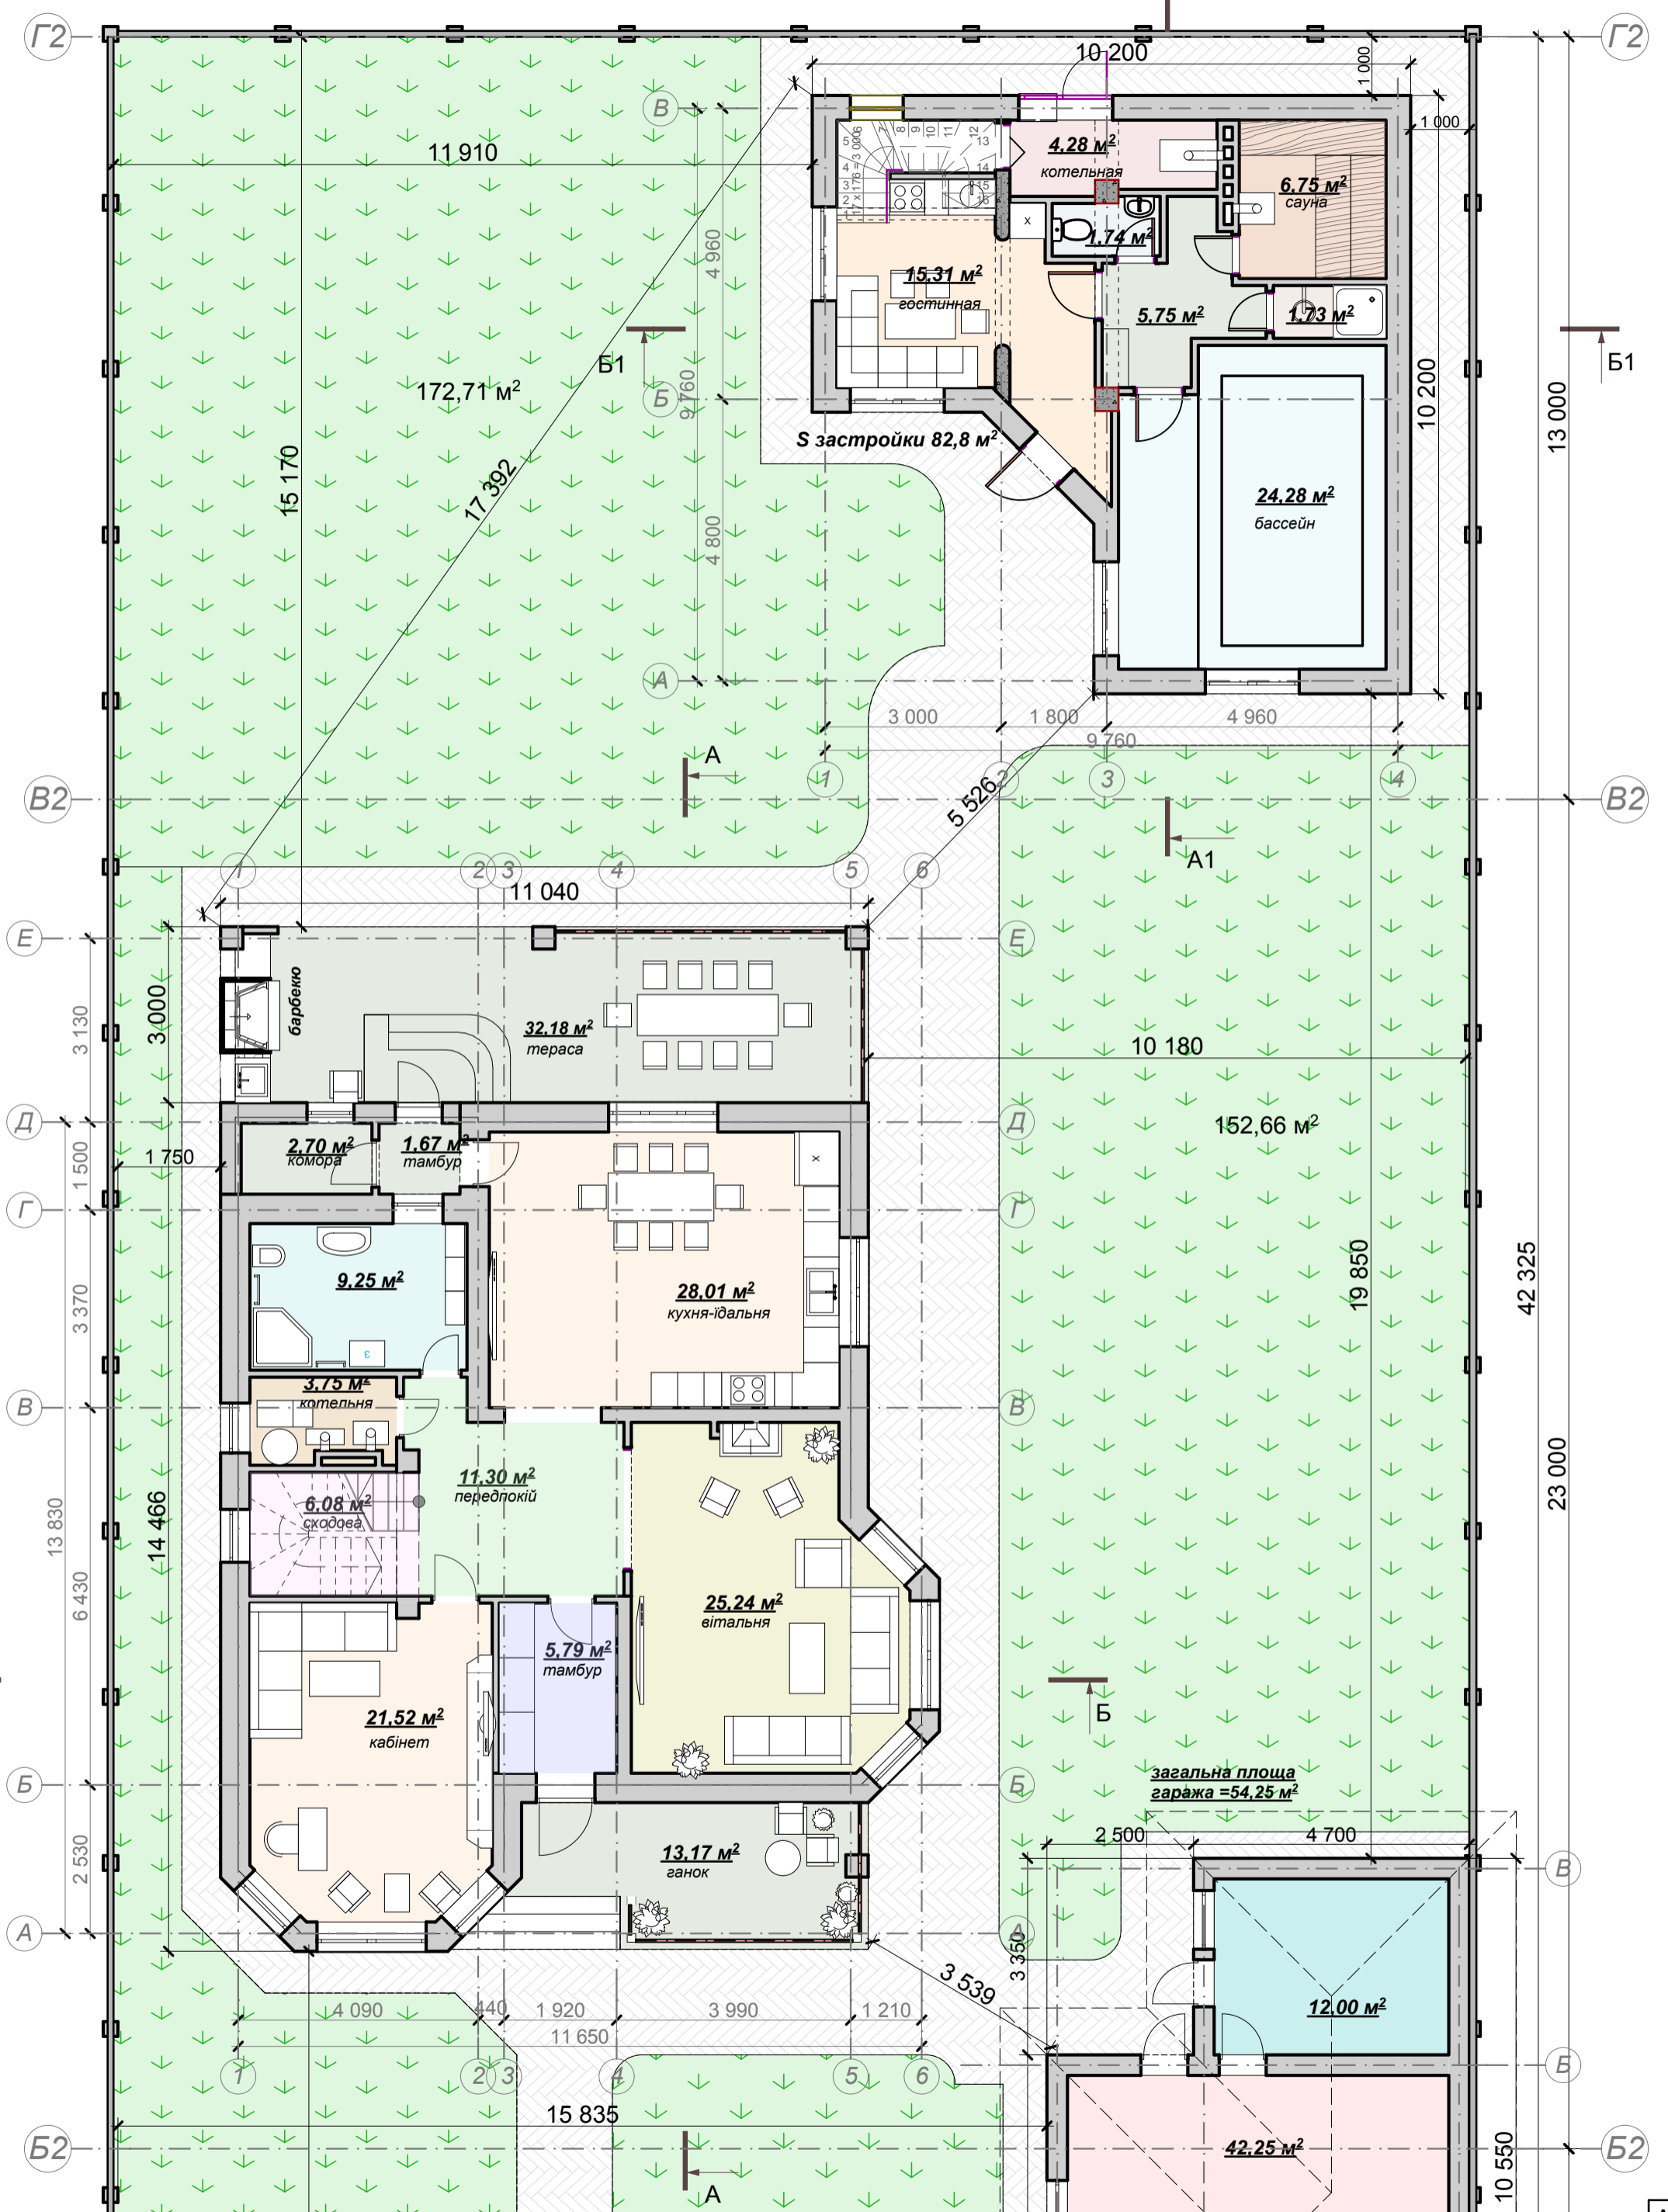

Индивидуальный жилой дом в г. Бровары Киевской области, по ул. Русановича, 22 а.				
Разработал	Мегал А. П.	Стадия	РП	Лист
		15.10.2014		Листов


АИ

Дом. Размерный план 1-го этажа. М 1 : 50.

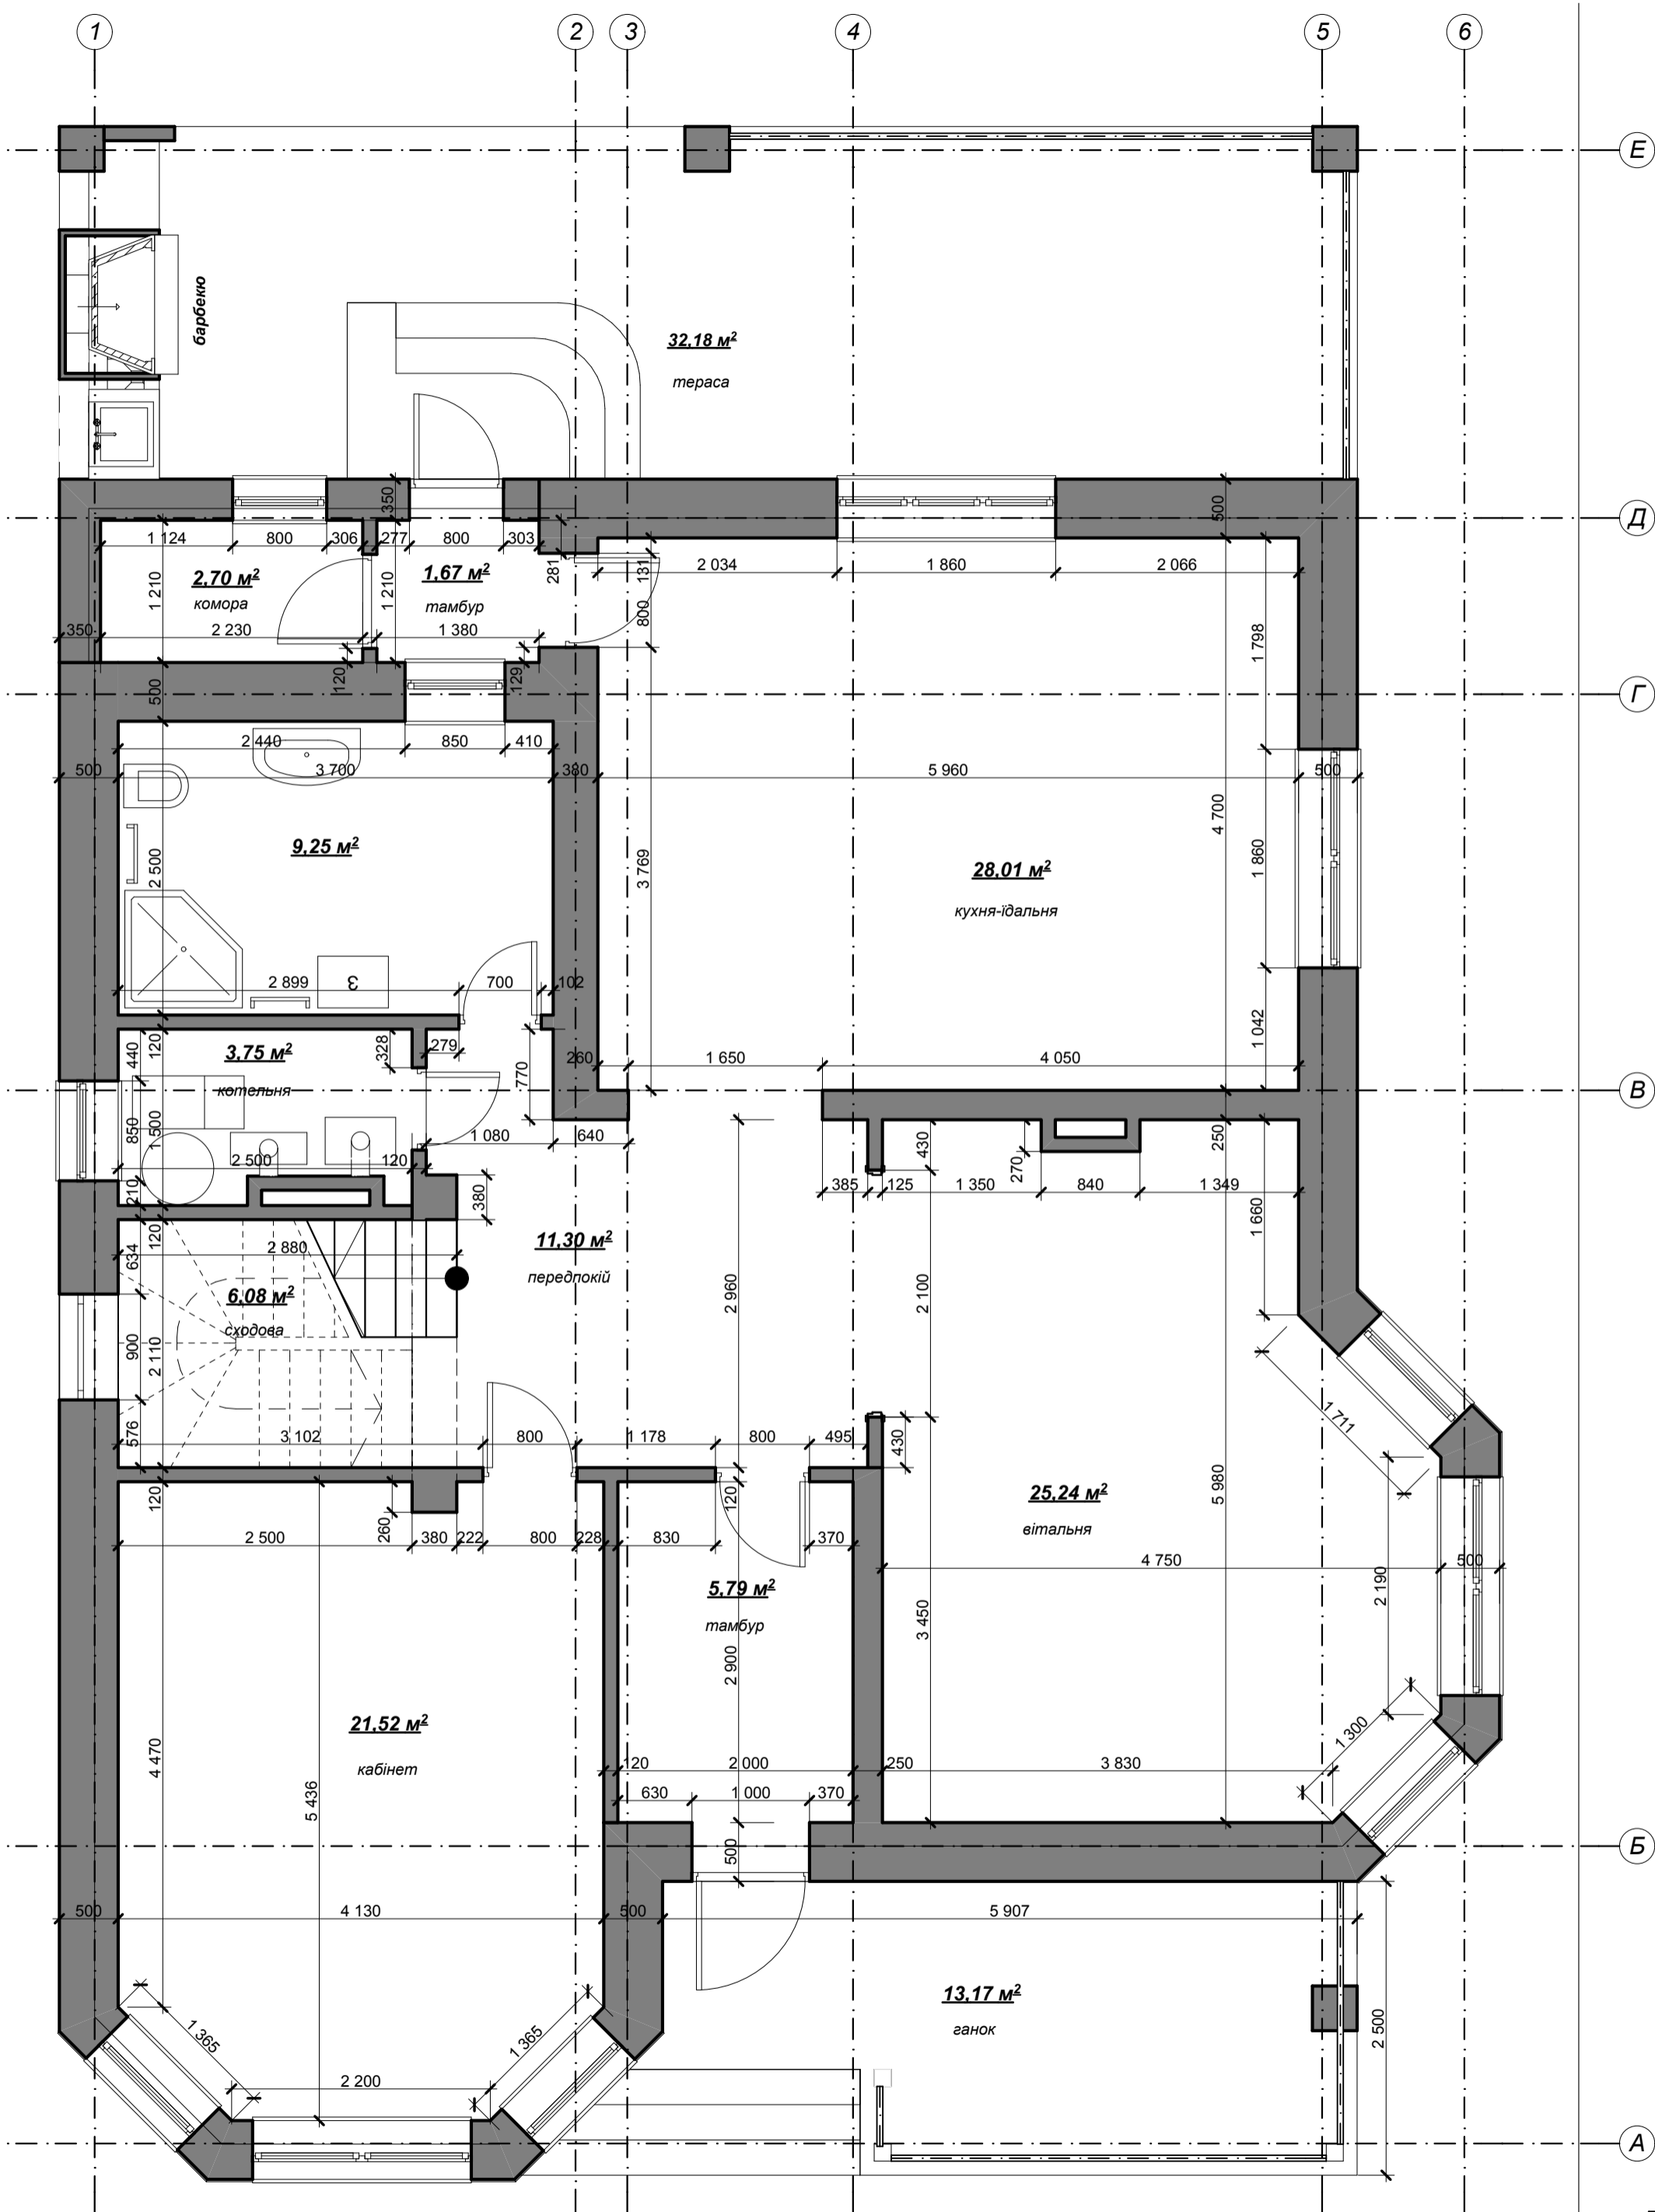


Индивидуальный жилой дом в г. Бровары Киевской области, по ул. Русановича, 22 а.			
Разработал	Стадия	Лист	Листов
Мегал А. П.	15.10.2014	РП	

Дом. Размерный план 2-го этажа. М 1 : 50.

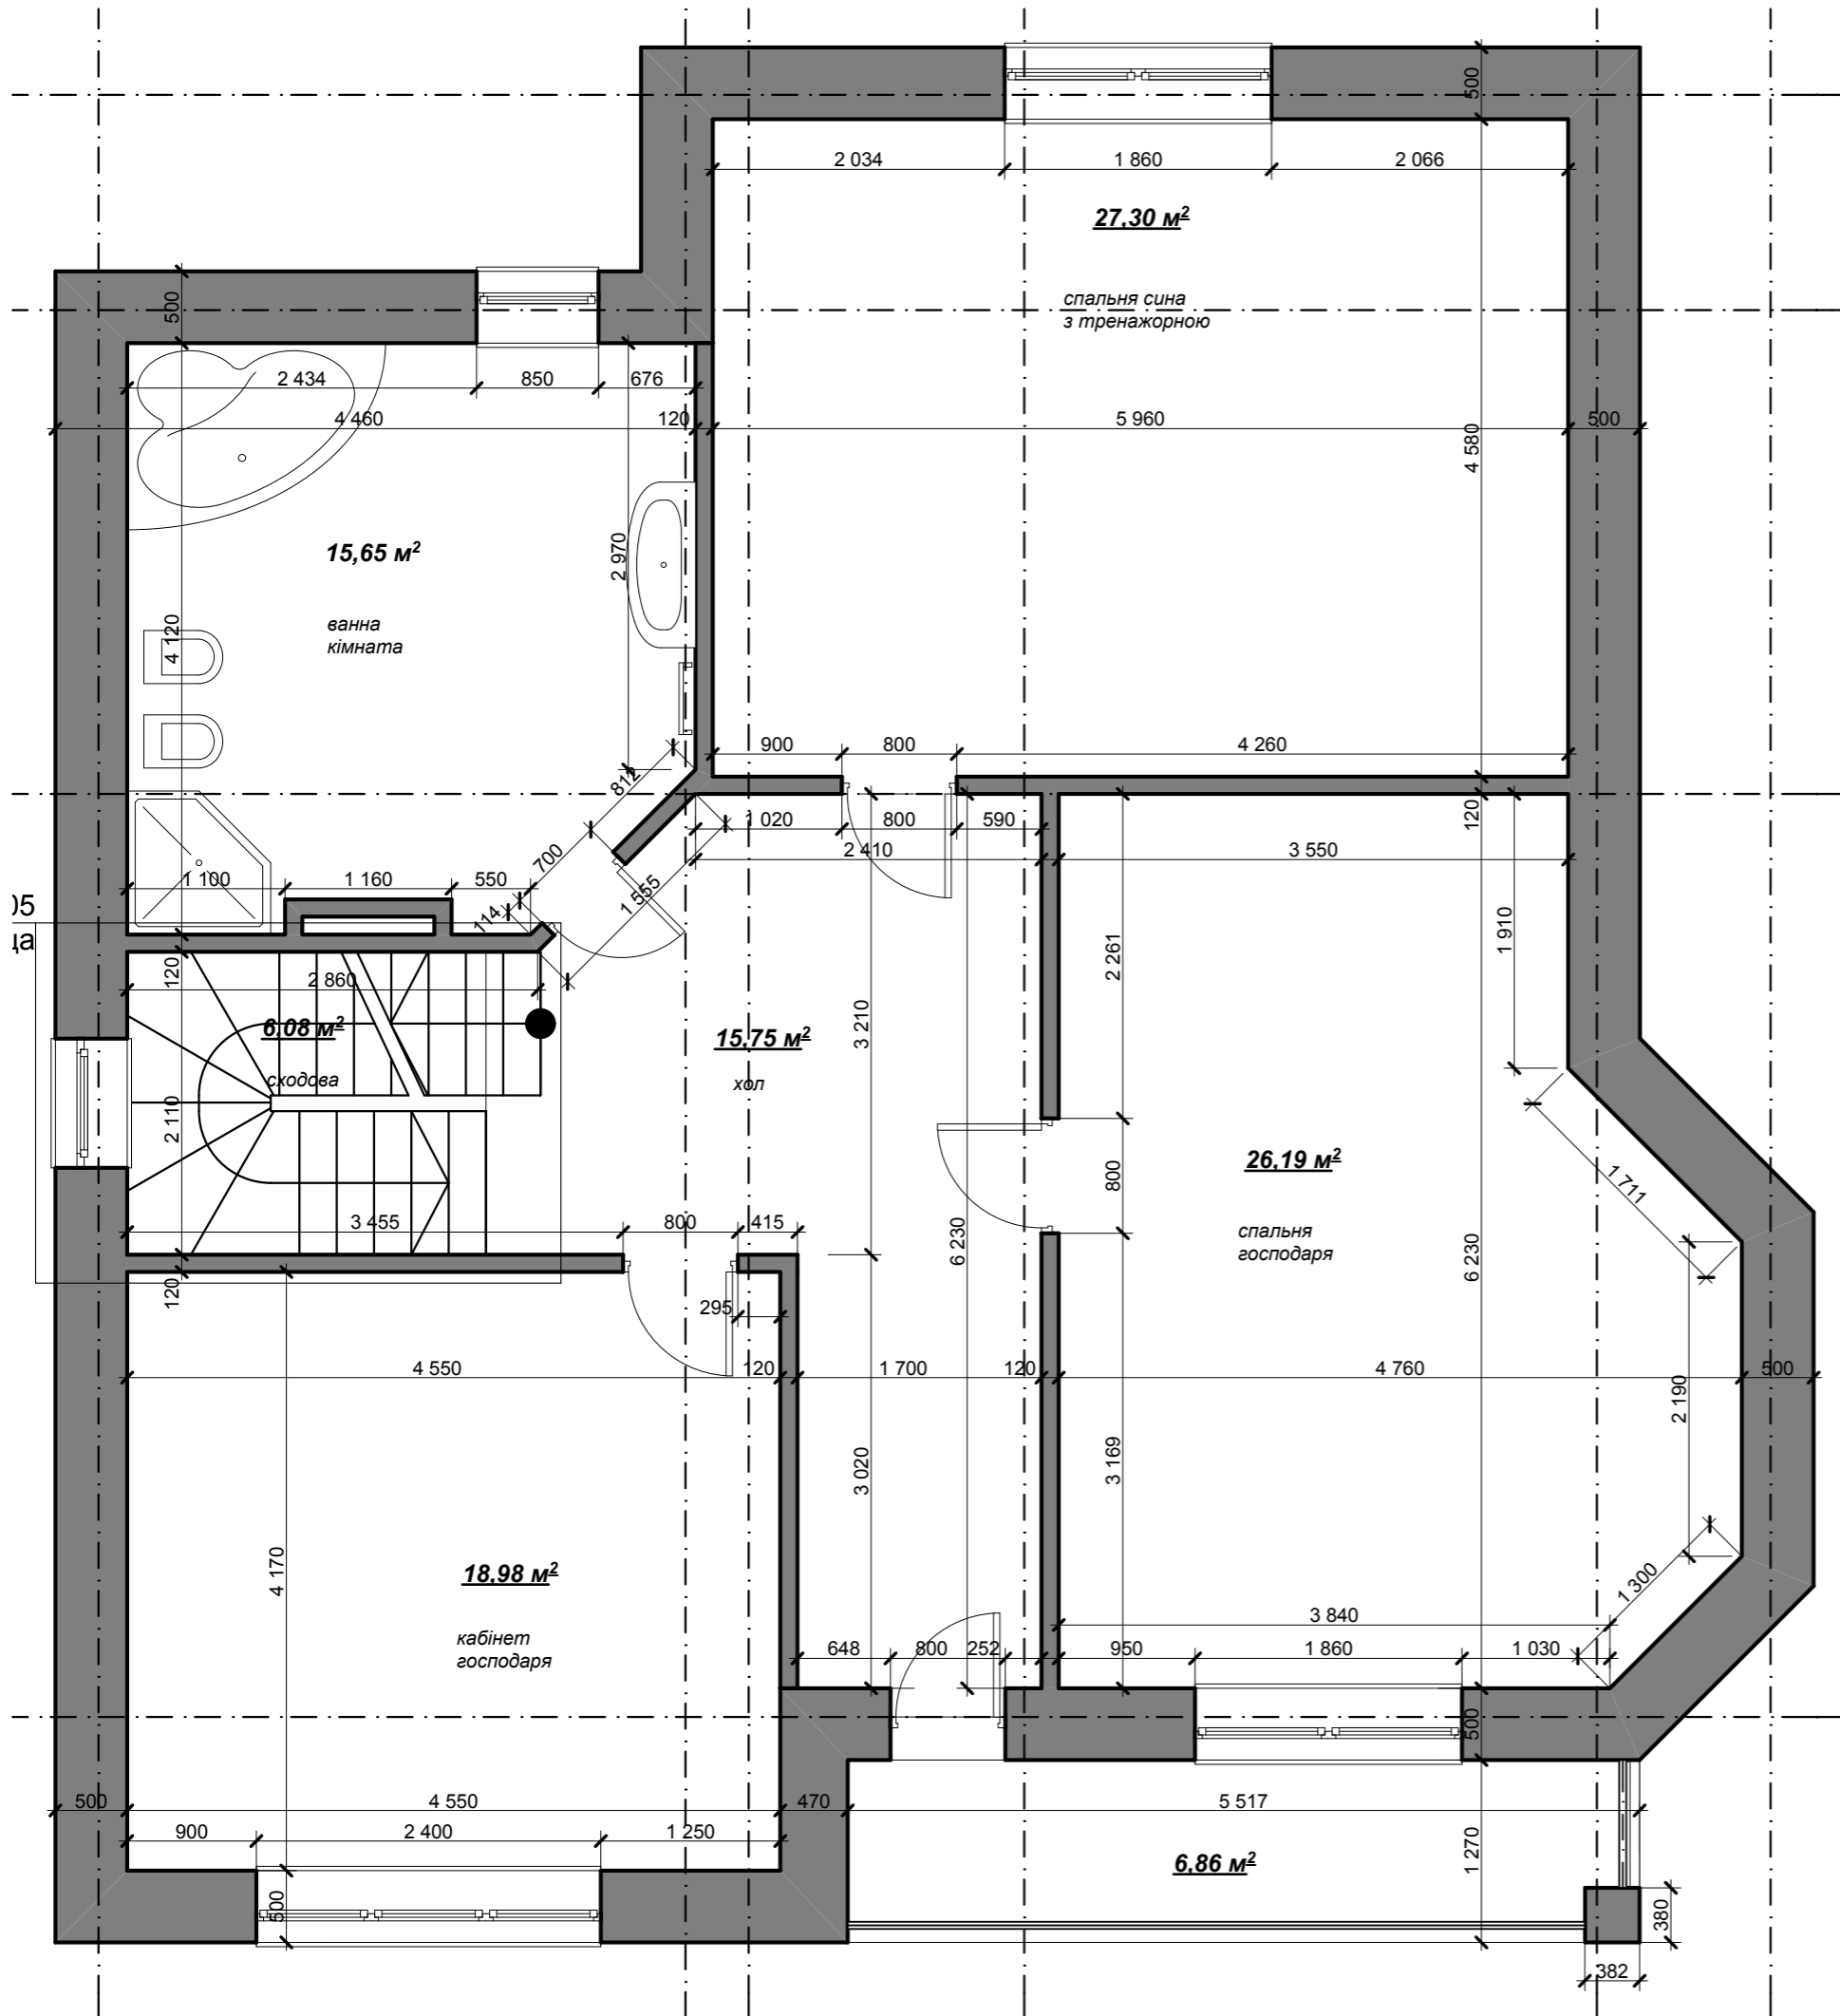


P-05 дом лестница 1:20

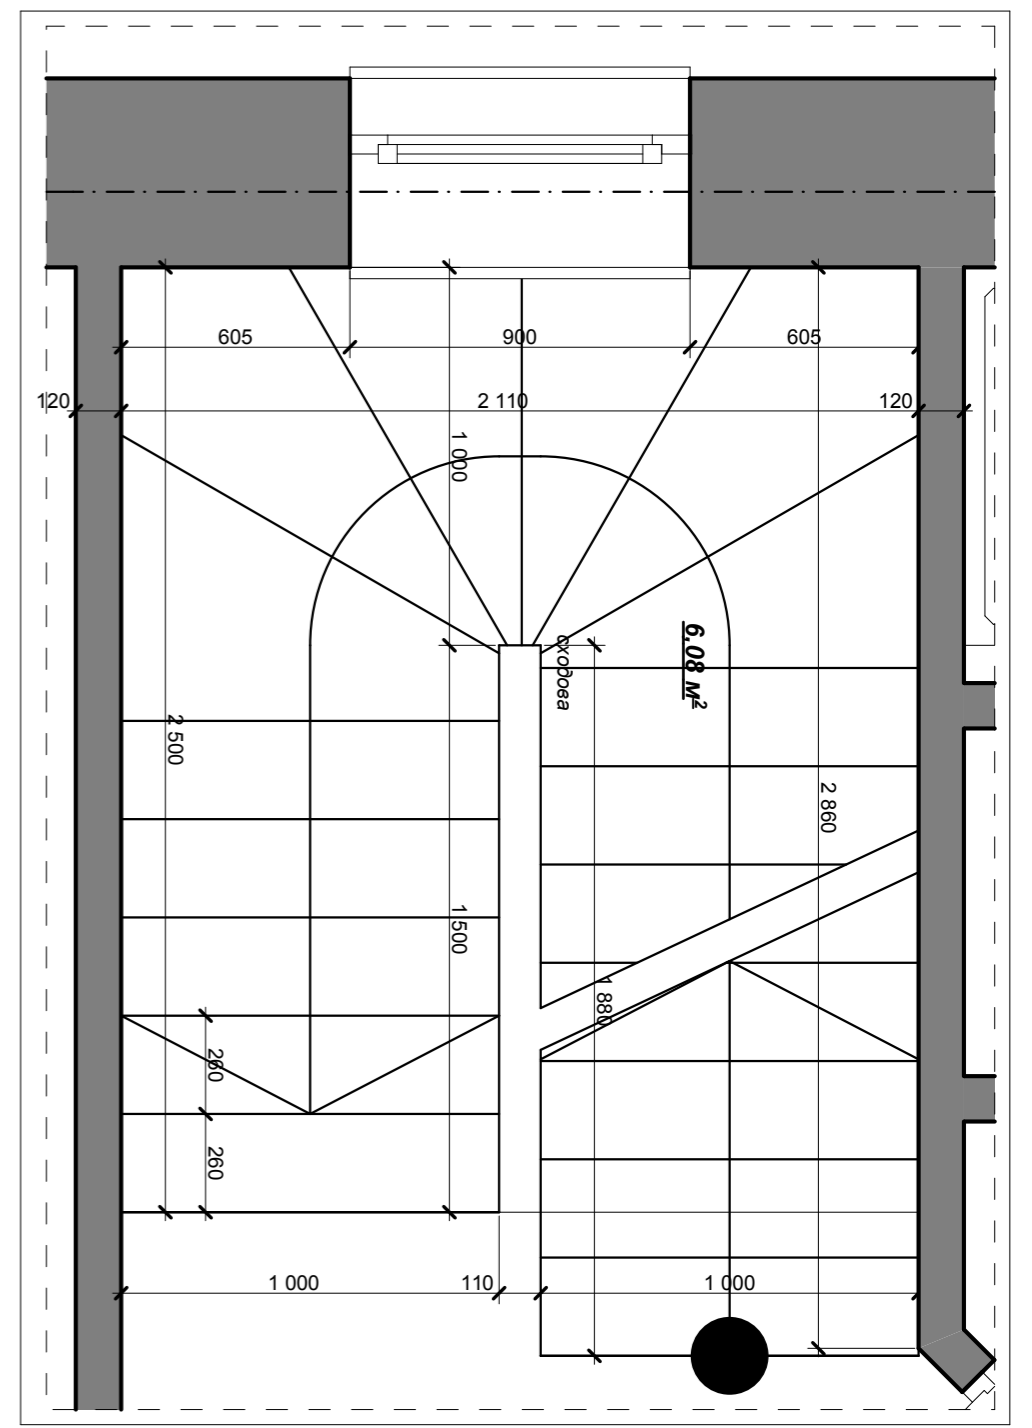

Индивидуальный жилой дом в г. Бровары Киевской области, по ул. Русановича, 22 а.			
Разработал	Стадия	Лист	Листов
Мегал А. П.	15.10.2014	РП	

АИ

Дом. Разрез А - А. М 1 : 50

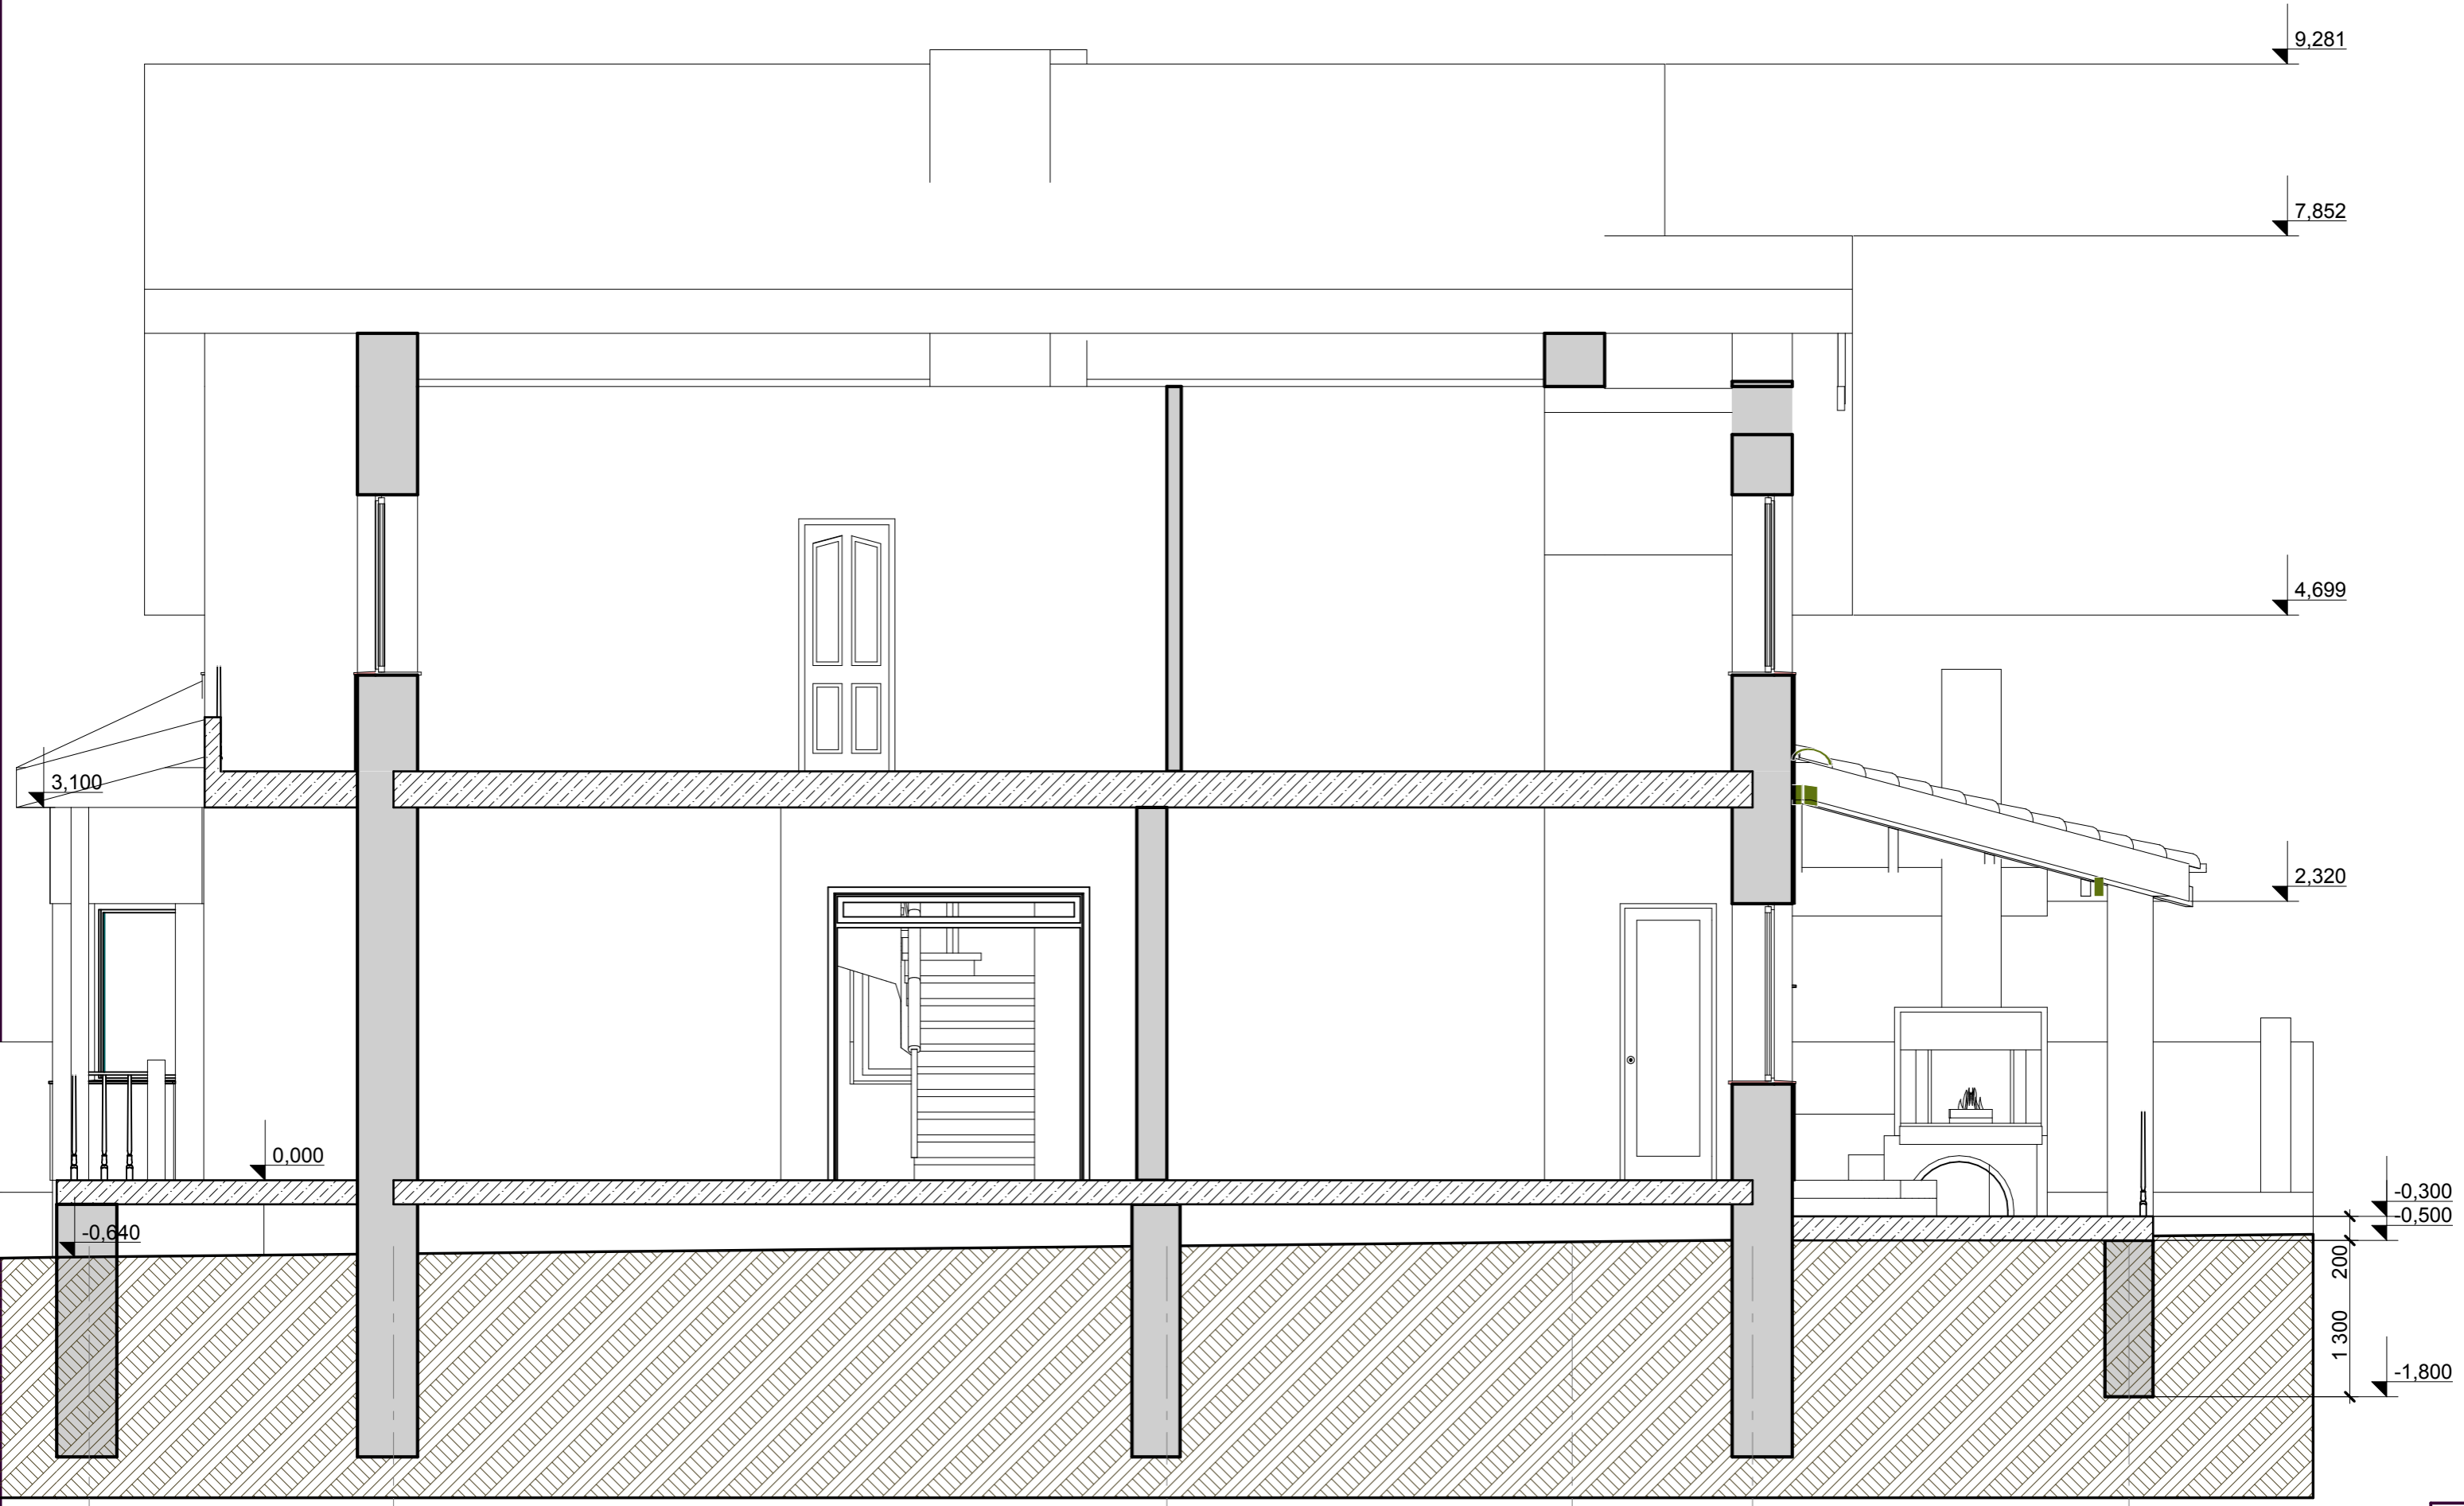


АИ

Индивидуальный жилой дом в г. Бровары
Киевской области, по ул. Подлесная, 10.

Разработал	Стадия	Лист	Листов
Мегал А. П.	РП		

15.10.2014

Дом. Разрез Б - Б. М 1 : 50

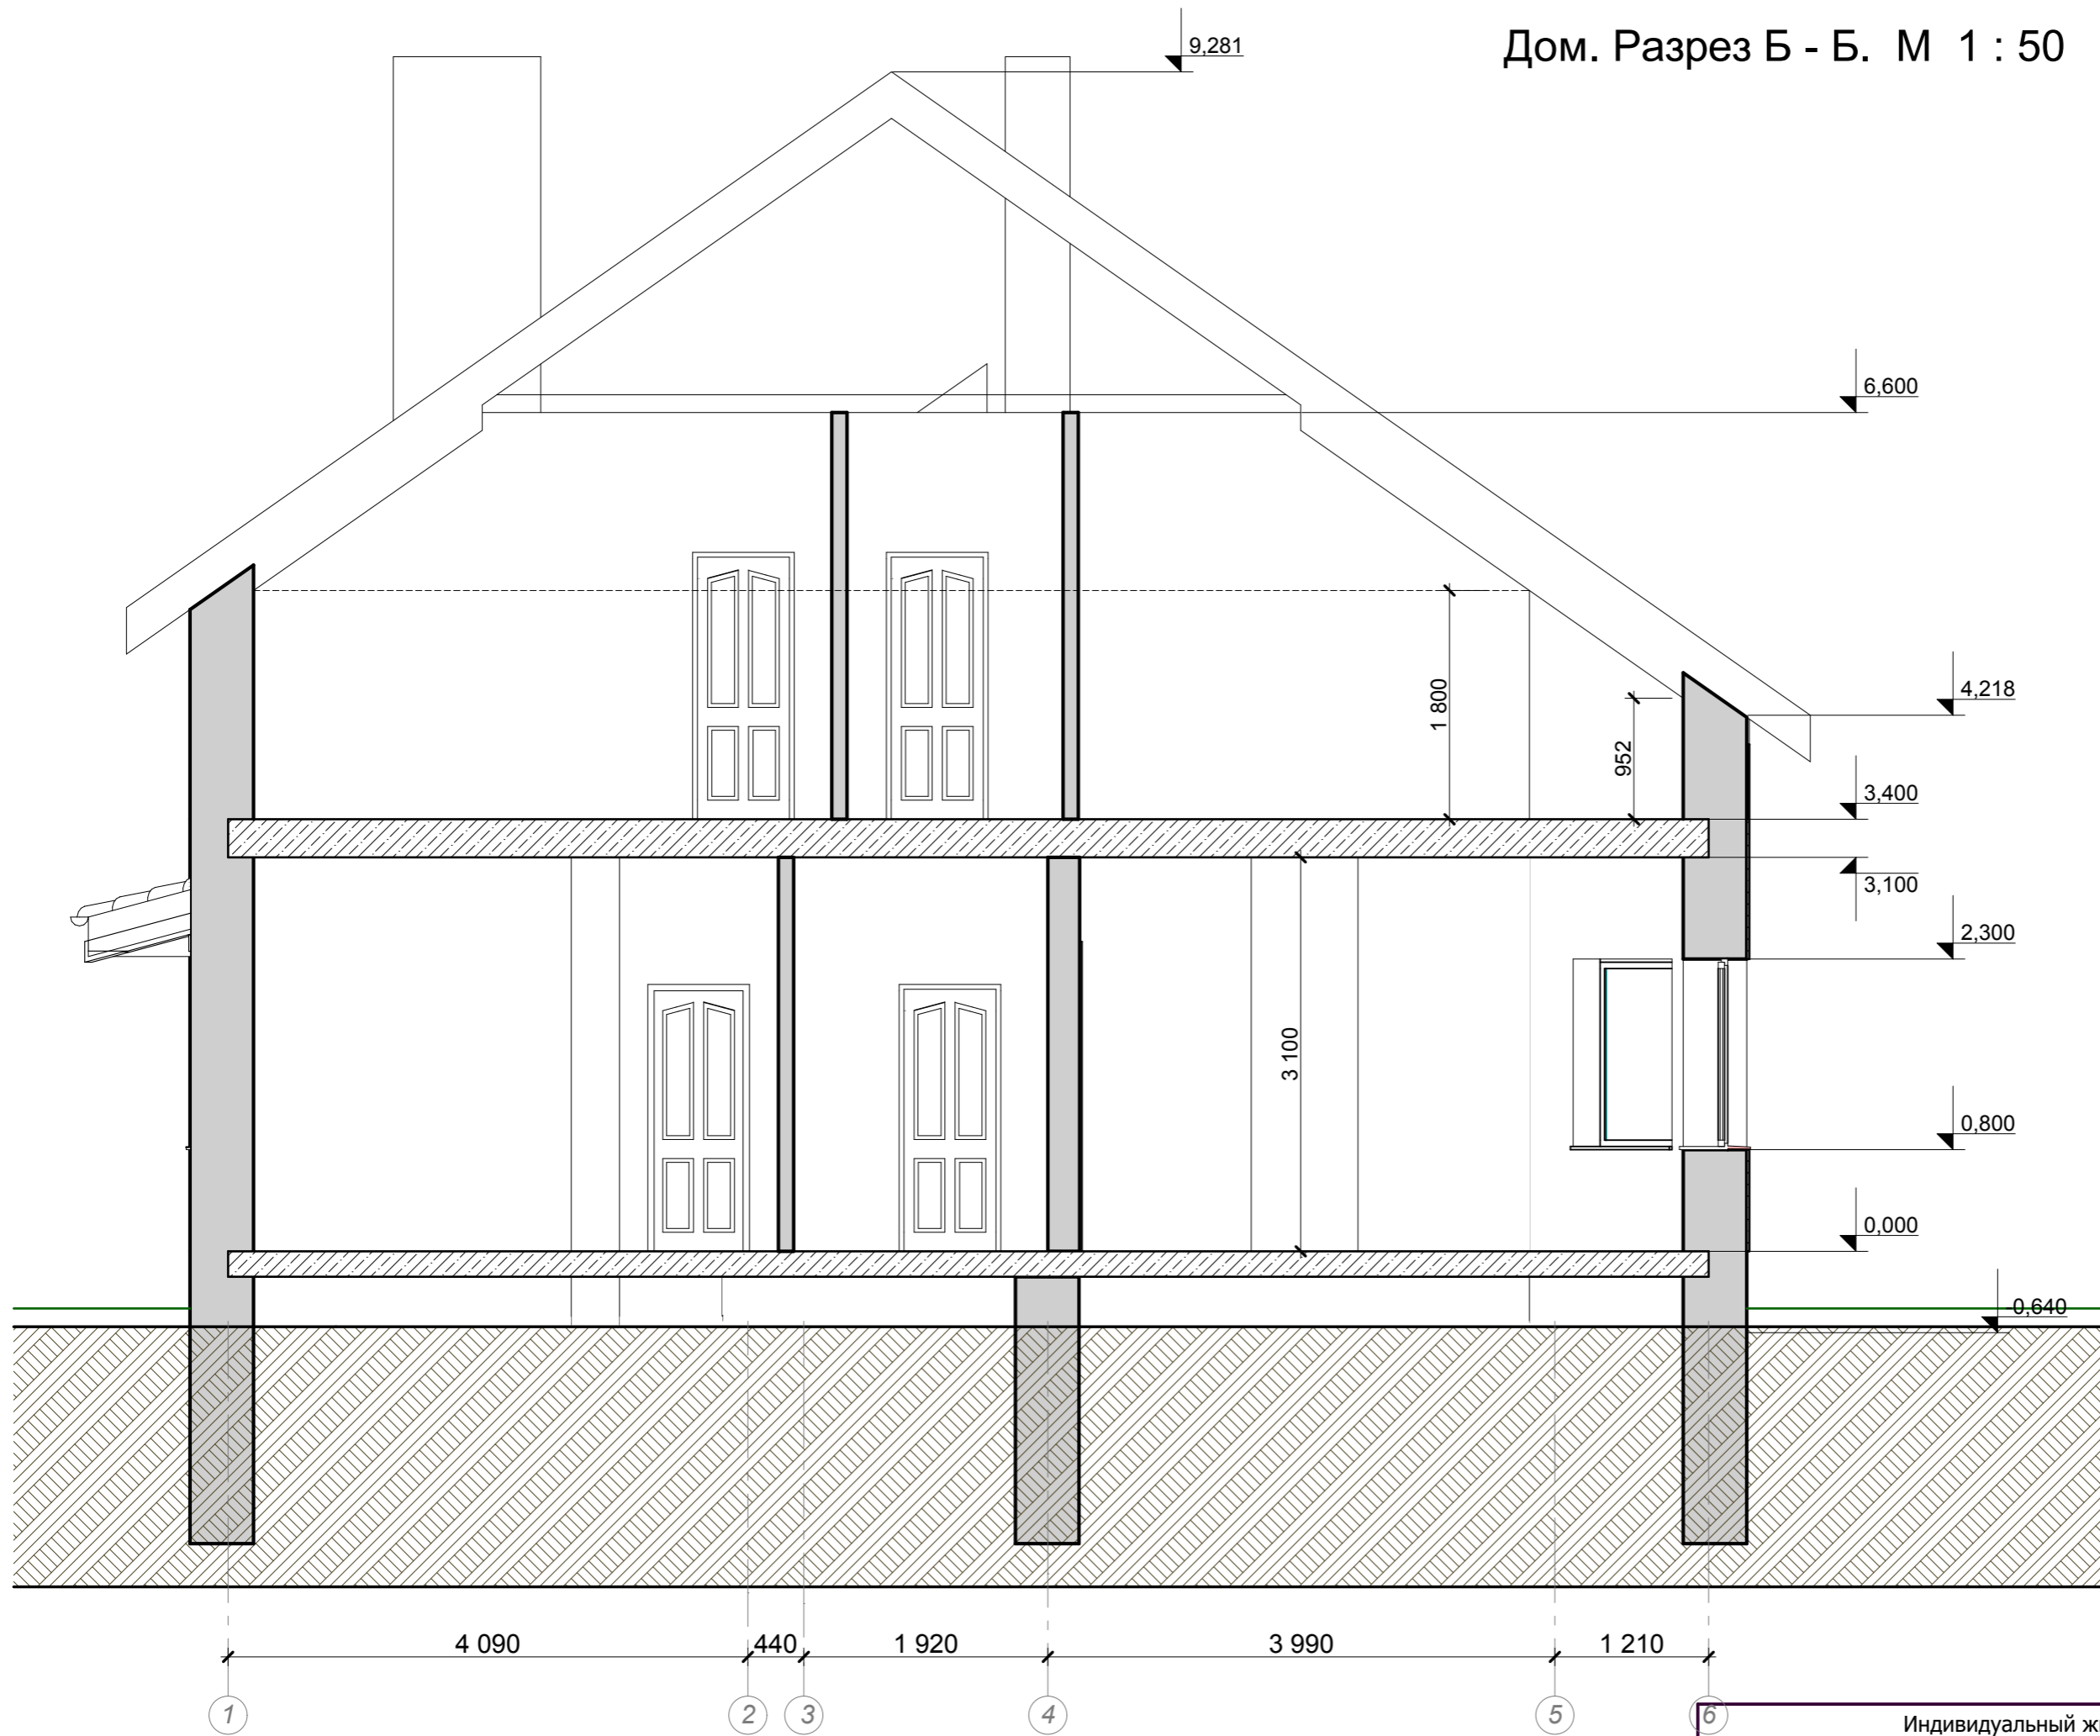


АИ

Индивидуальный жилой дом в г. Бровары
Киевской области, по ул. Подлесная, 10.

Разработал	Стадия	Лист	Листов
Мегал А. П.	15.10.2014	РП	


Сауна. Размерный план 2-го этажа. М 1 : 50.

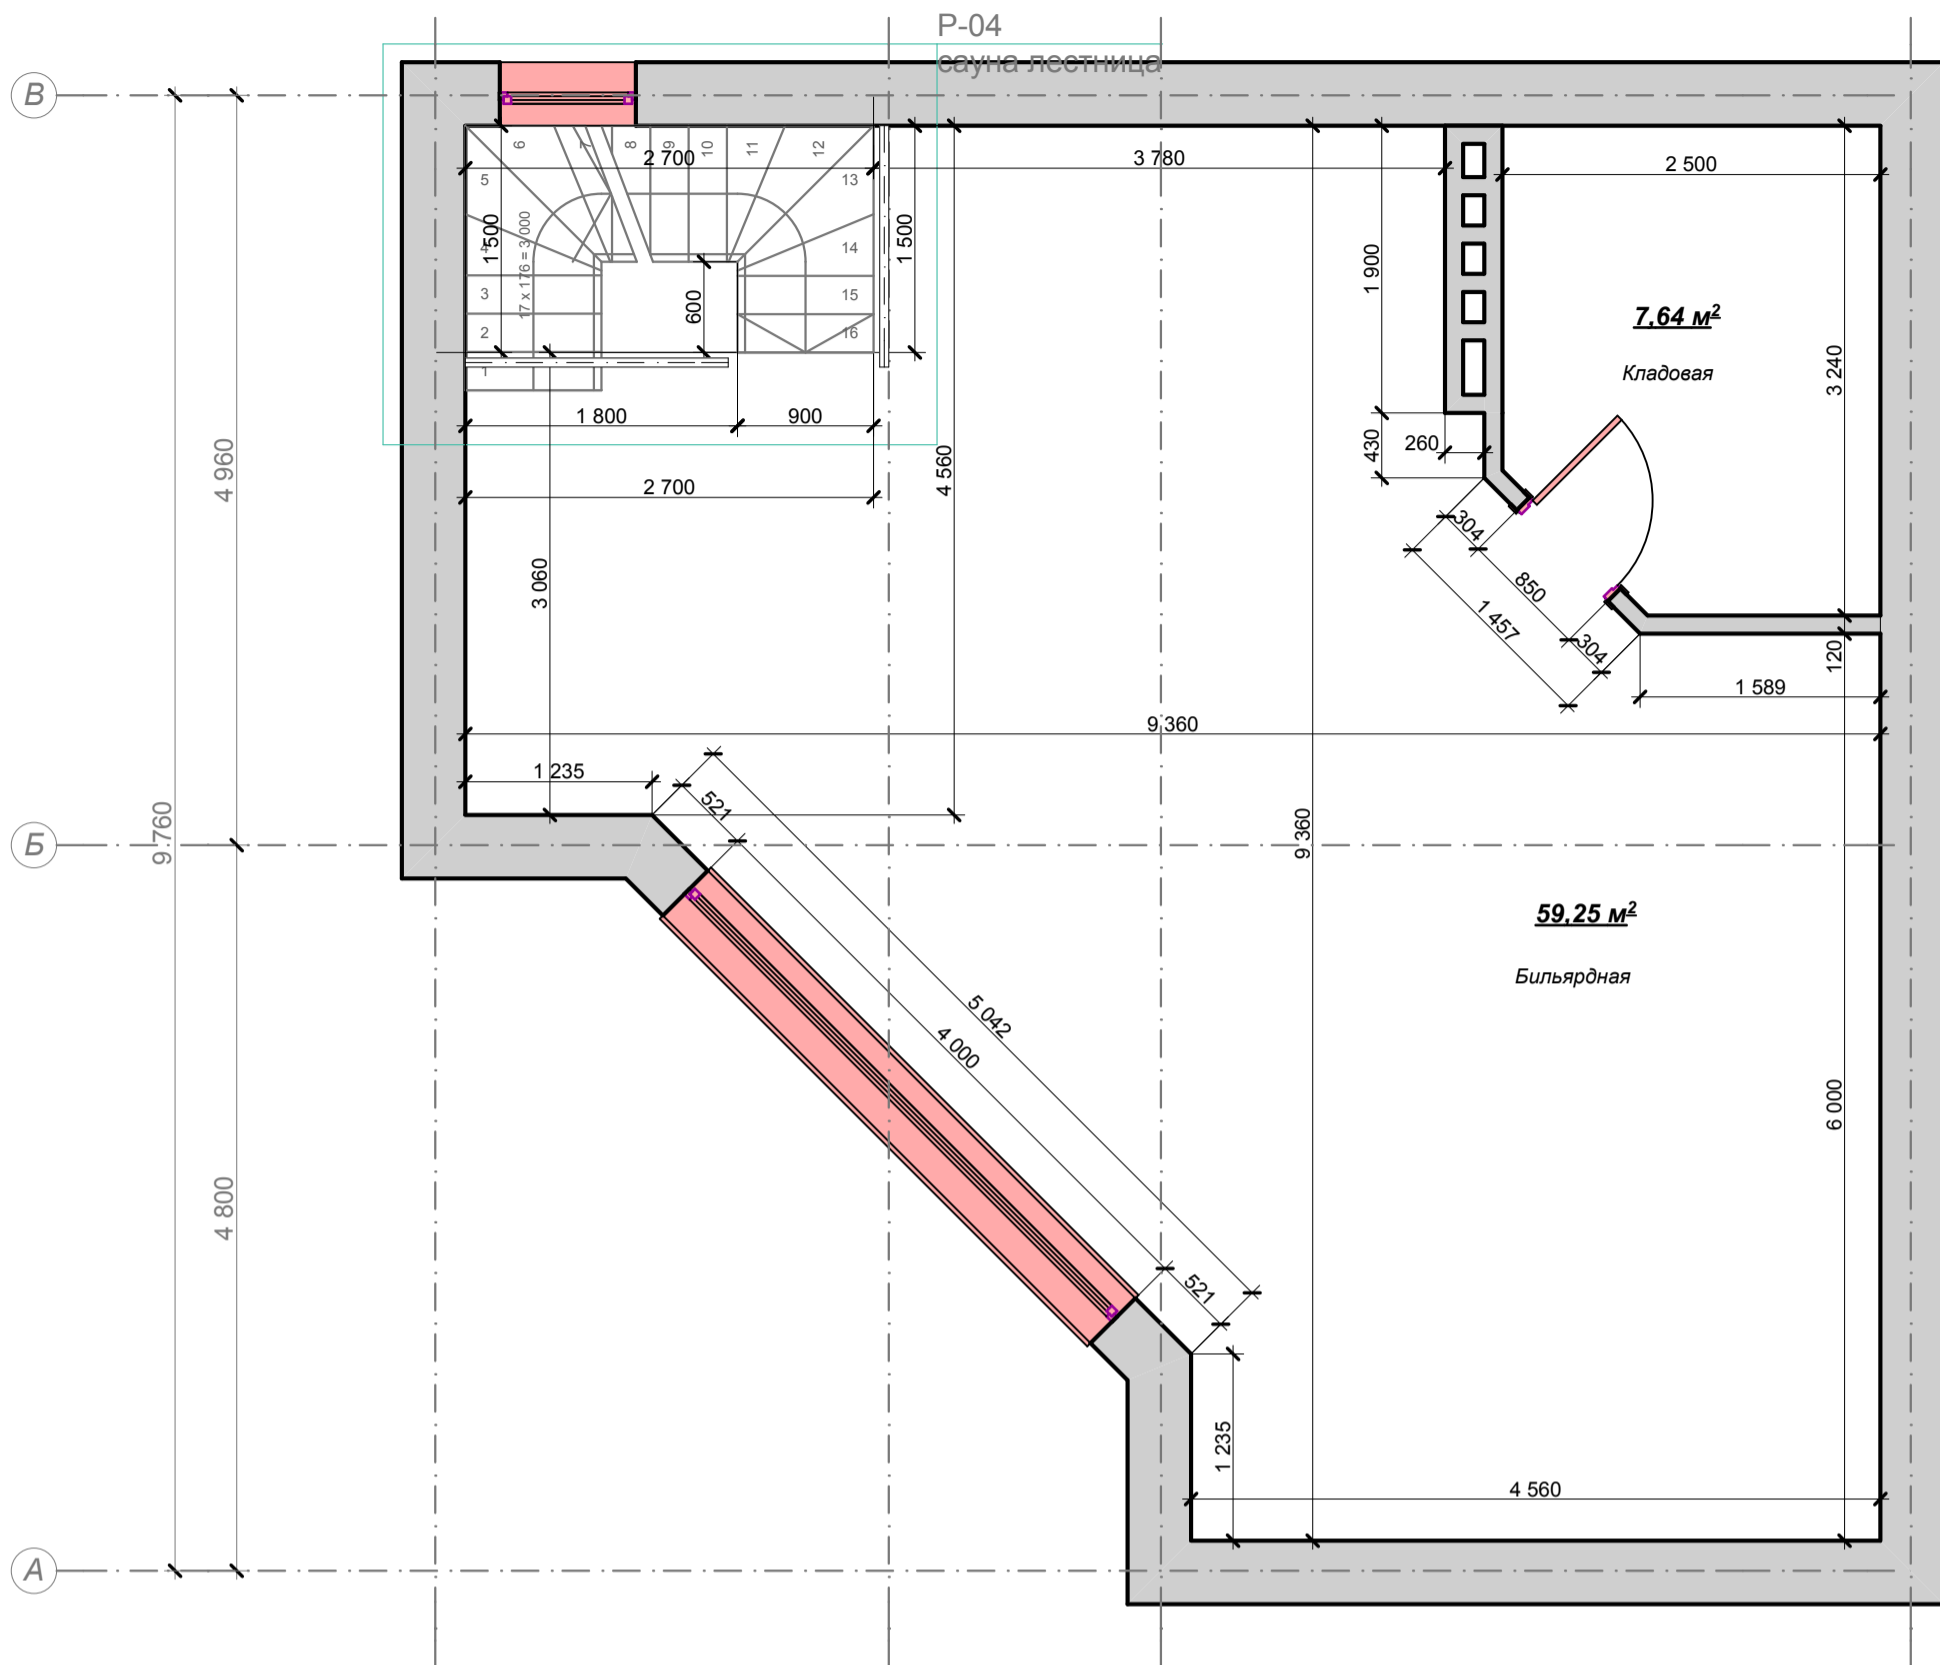

Р-04

сауна лестница

1:20

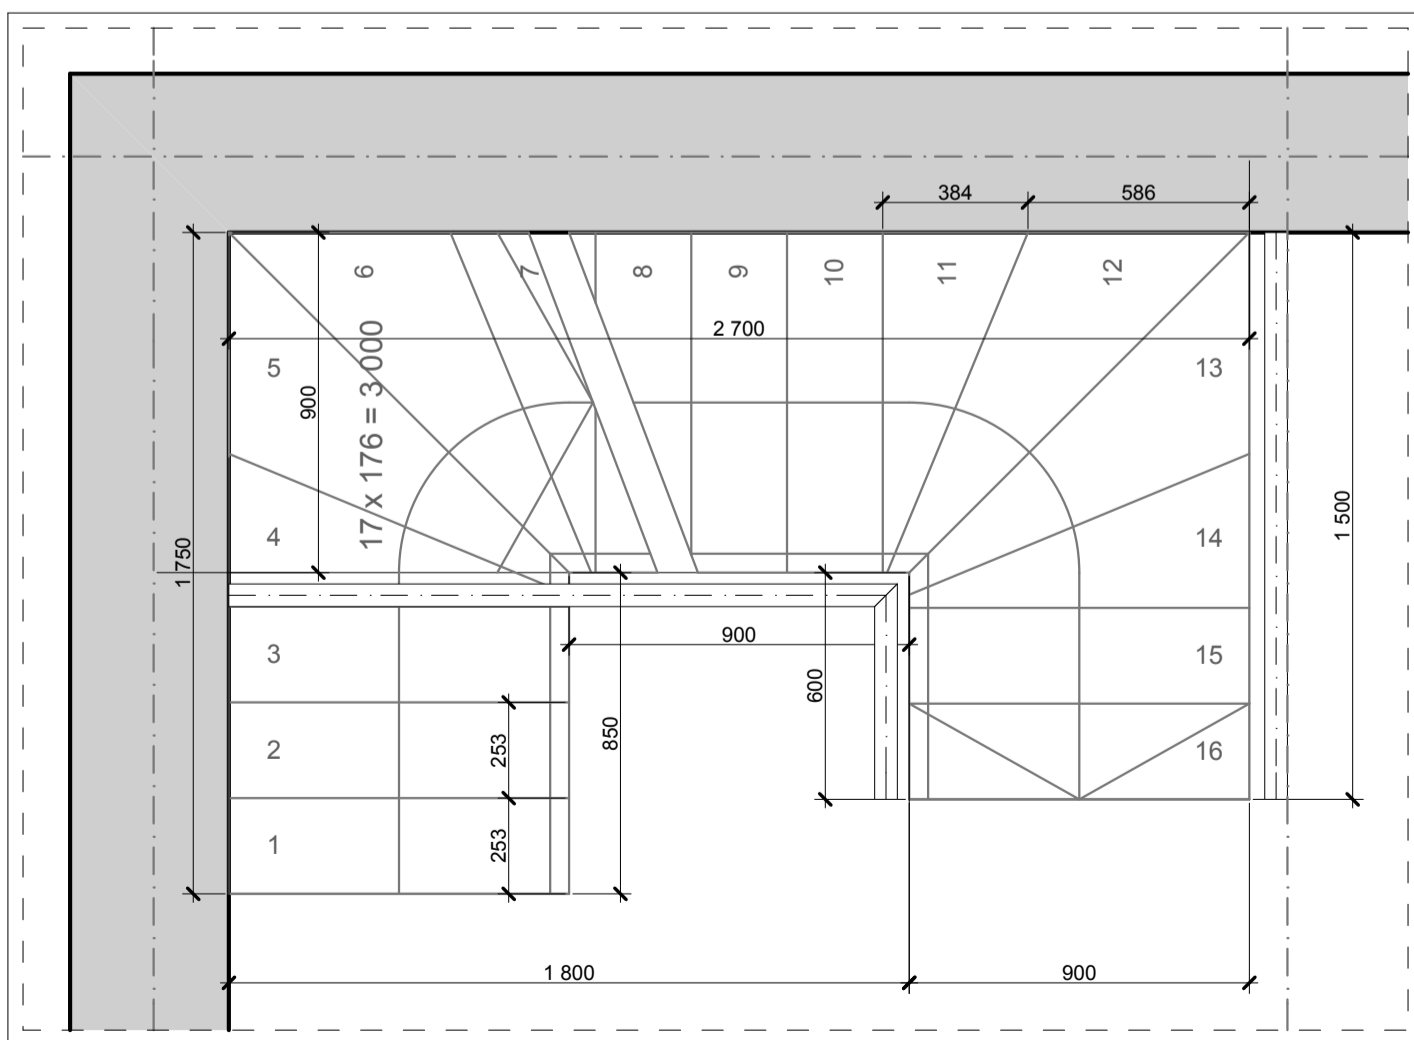


Примечание:
Высота потолков = 2,70 м.

Индивидуальный жилой дом в г. Бровары
Киевской области, по ул. Подлесная, 10.

Разработал	Стадия	Лист	Листов
Мегал А. П.	РП	15.10.2014	

АИ


Сауна. Разрез А1 - А1. М 1 : 50

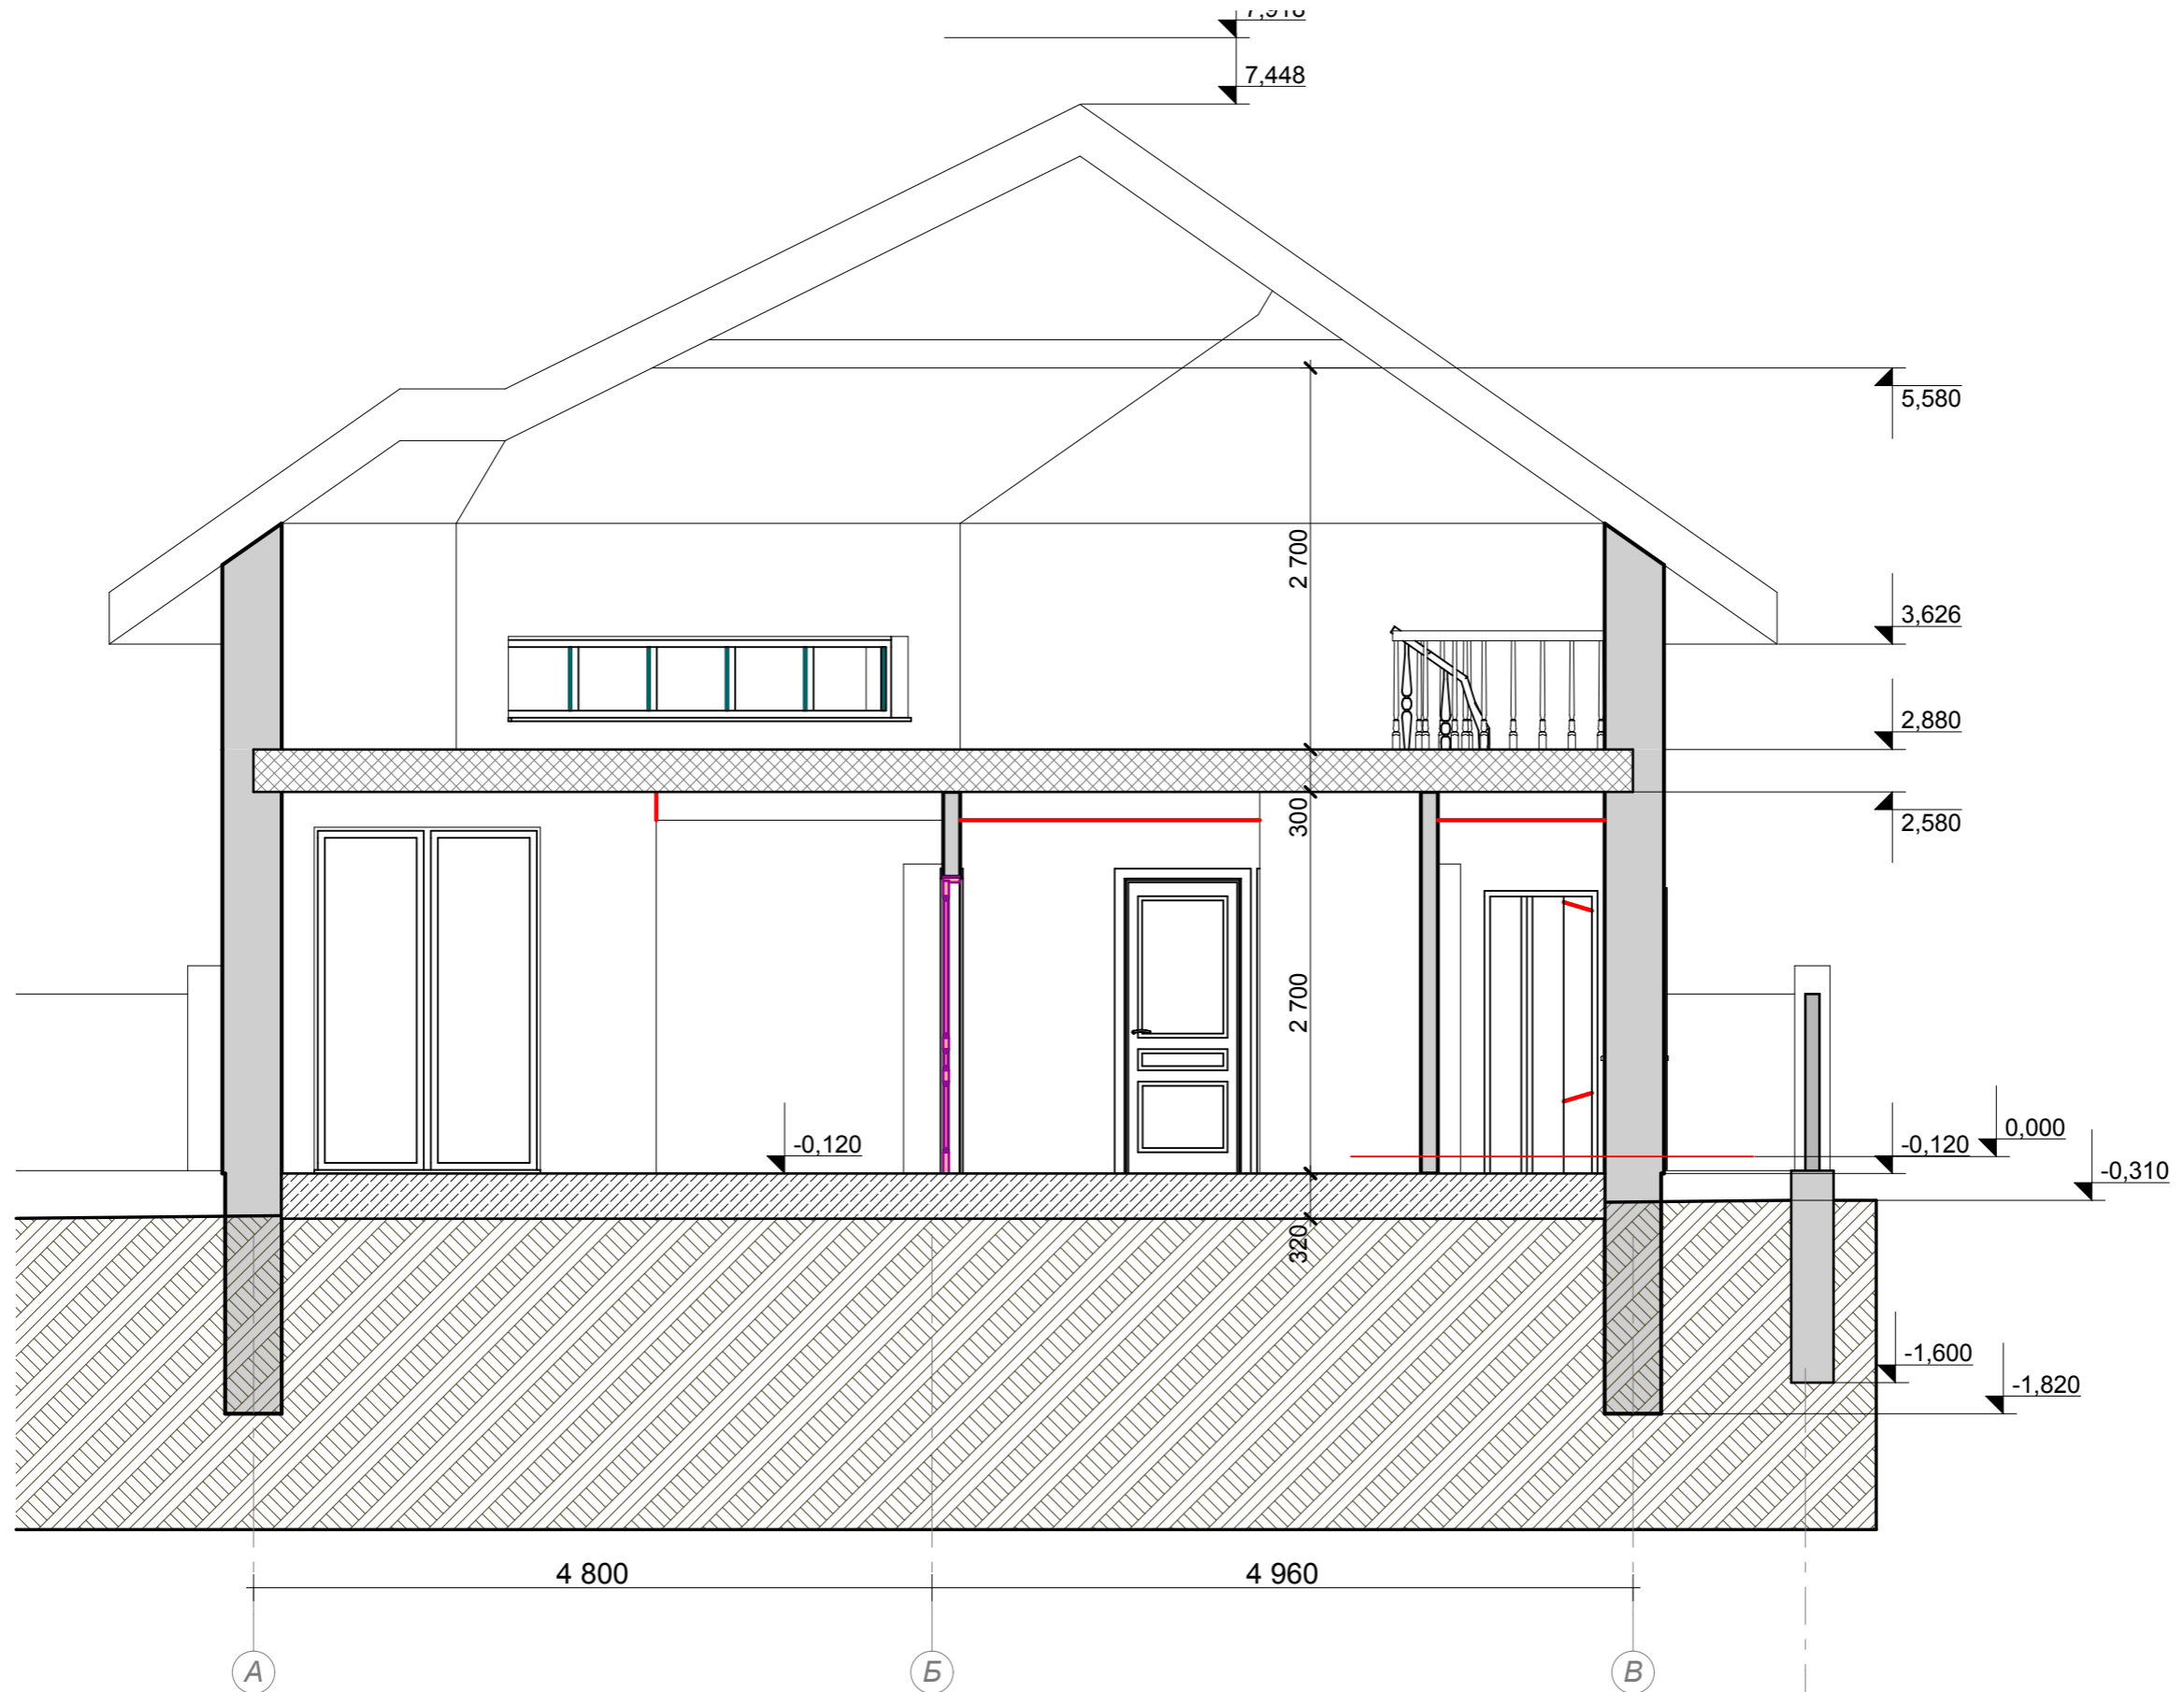

АИ

Индивидуальный жилой дом в г. Бровары Киевской области, по ул. Подлесная, 10.			
Разработал	Стадия	Лист	Листов
Мегал А. П.	15.10.2014	РП	

Сауна. Разрез Б1 - Б1. М 1 : 50

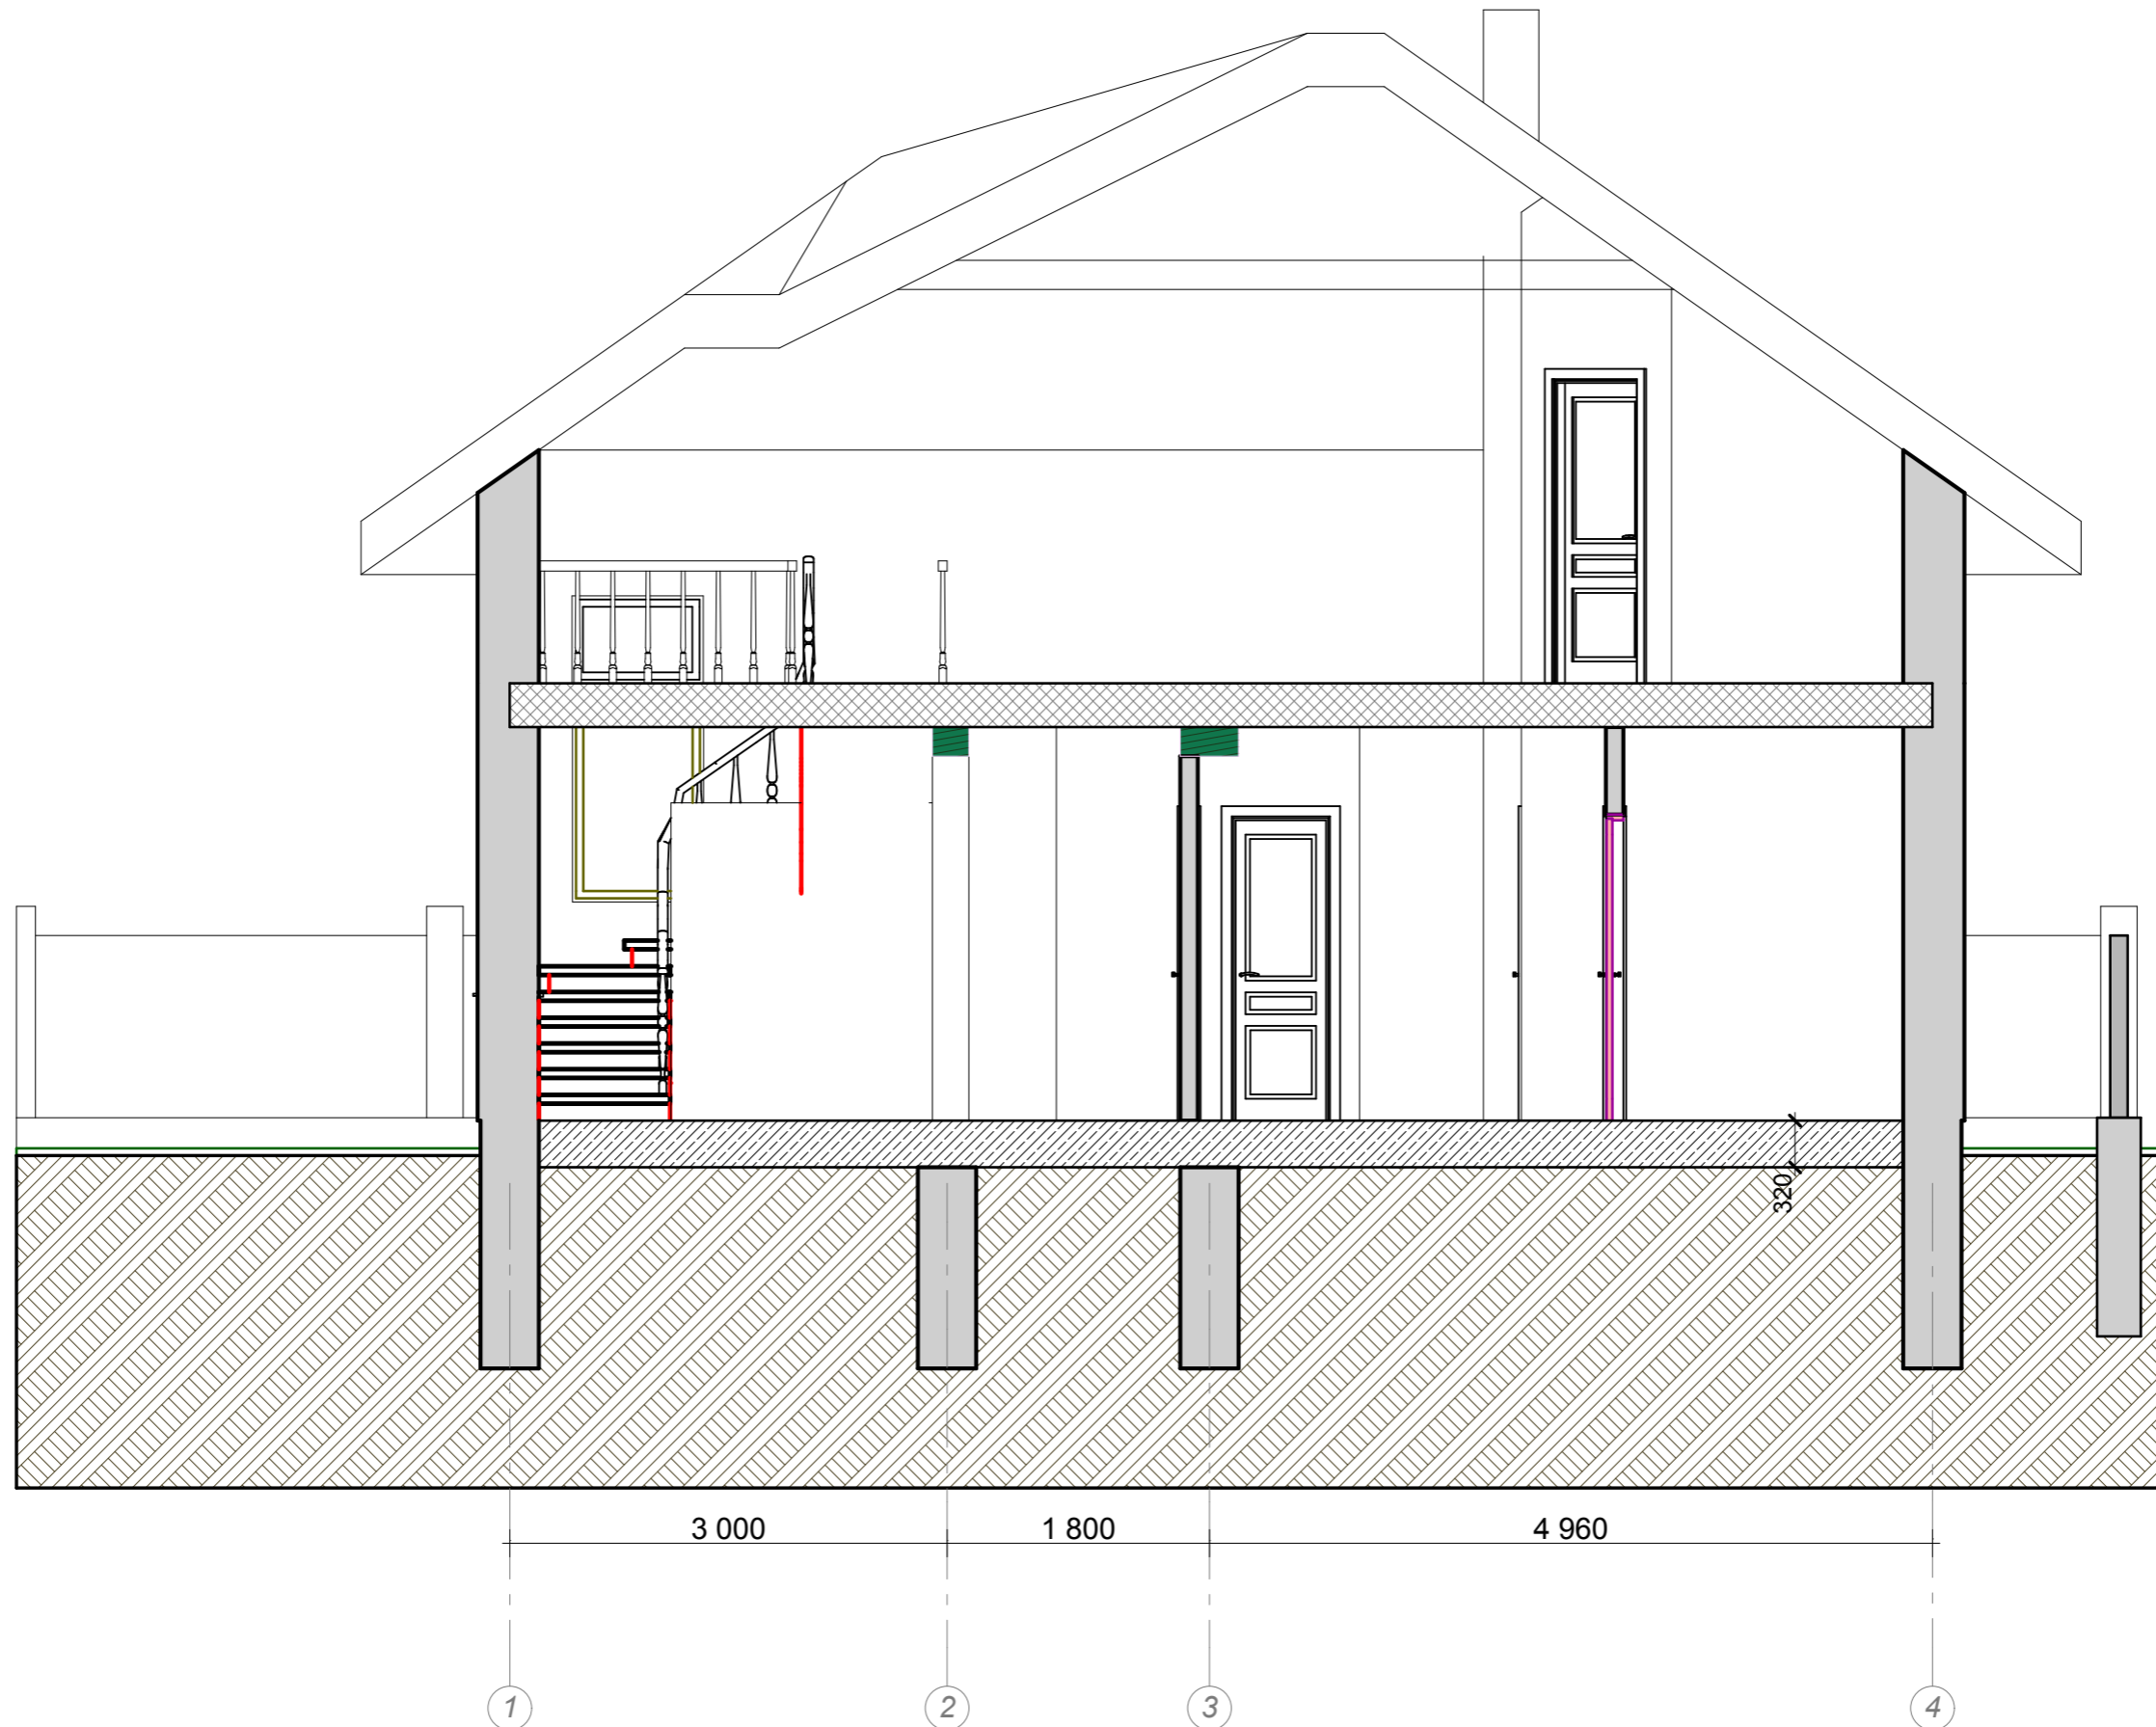


АИ

Индивидуальный жилой дом в г. Бровары Киевской области, по ул. Подлесная, 10.			
Разработал	Стадия	Лист	Листов
Мегал А. П.	15.10.2014	РП	






Уклон грунта

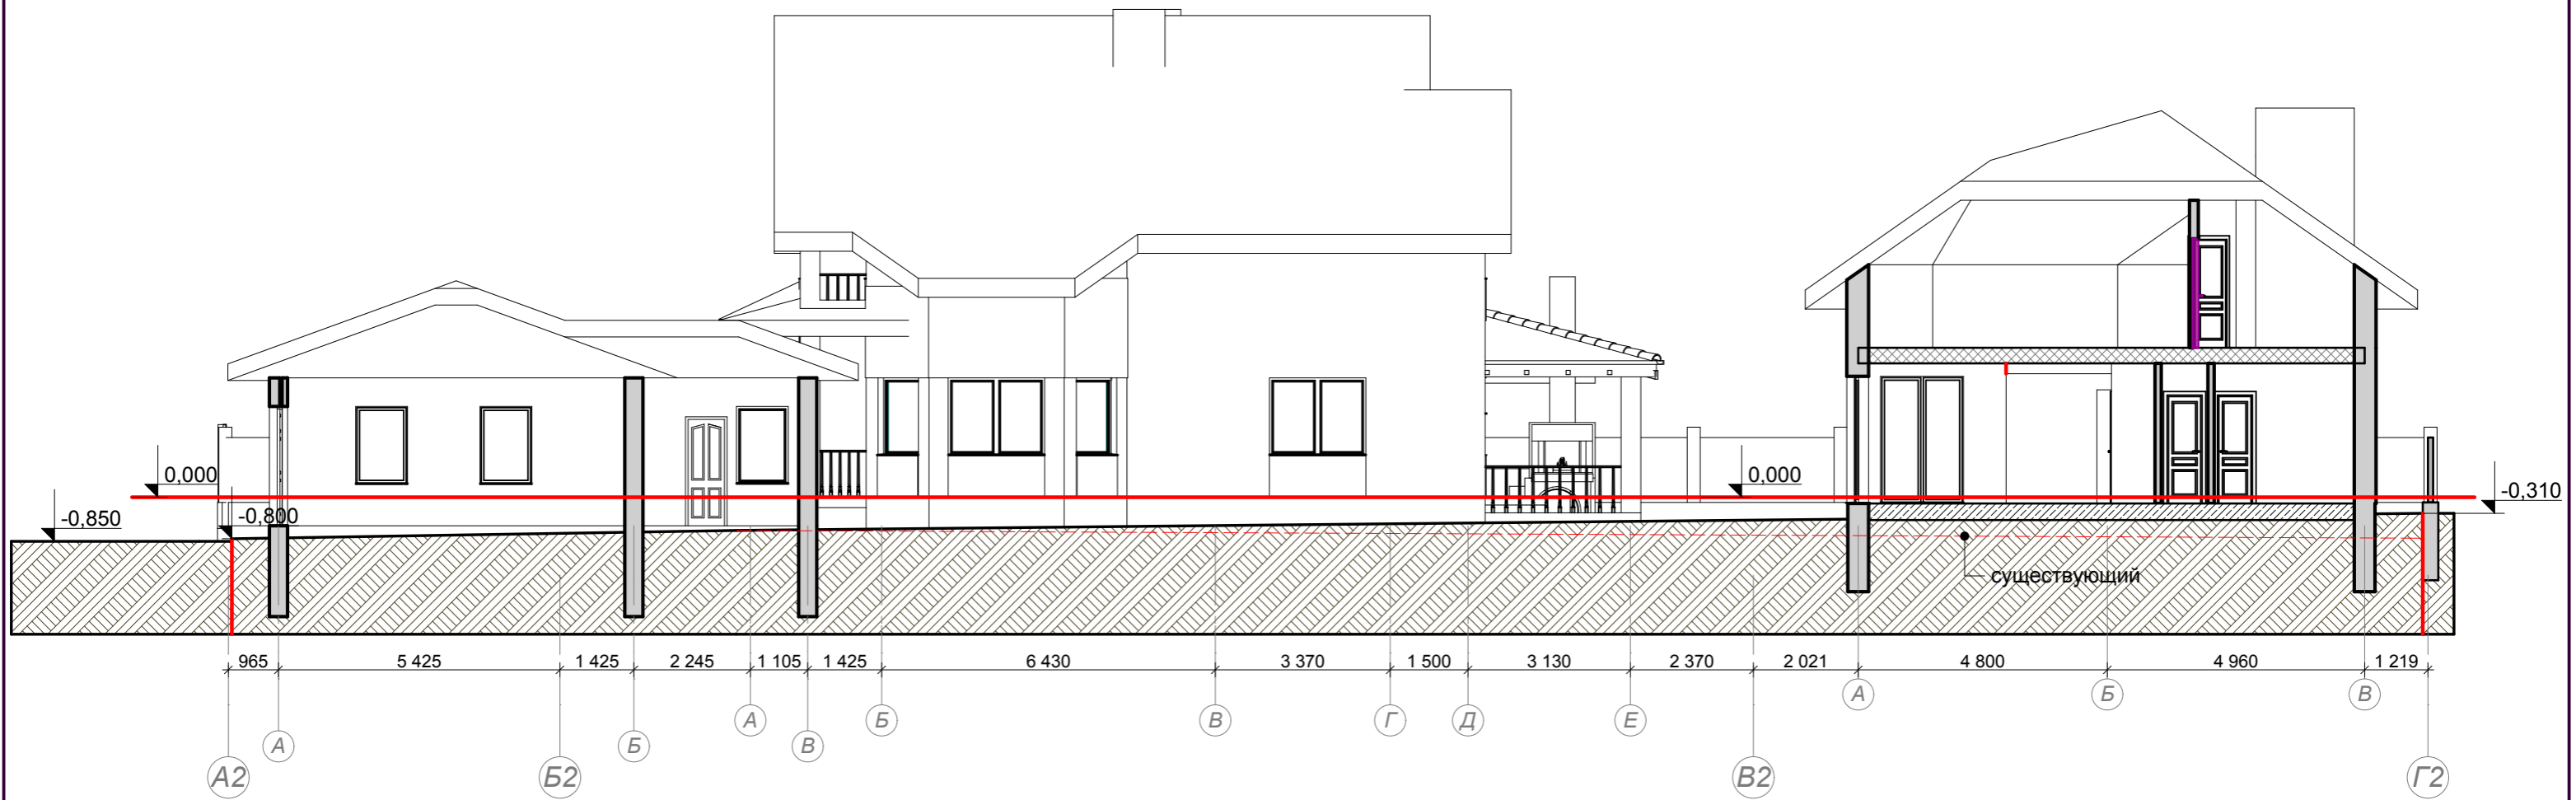


Примечание: 0,000 - крыльцо дома.(грязный пол)

Индивидуальный жилой дом в г. Бровары Киевской области, по ул. Подлесная, 10.			
Разработал	Стадия	Лист	Листов
Мегал А. П.	15.10.2014	РП	

Фасад 1 - 2 (северный)

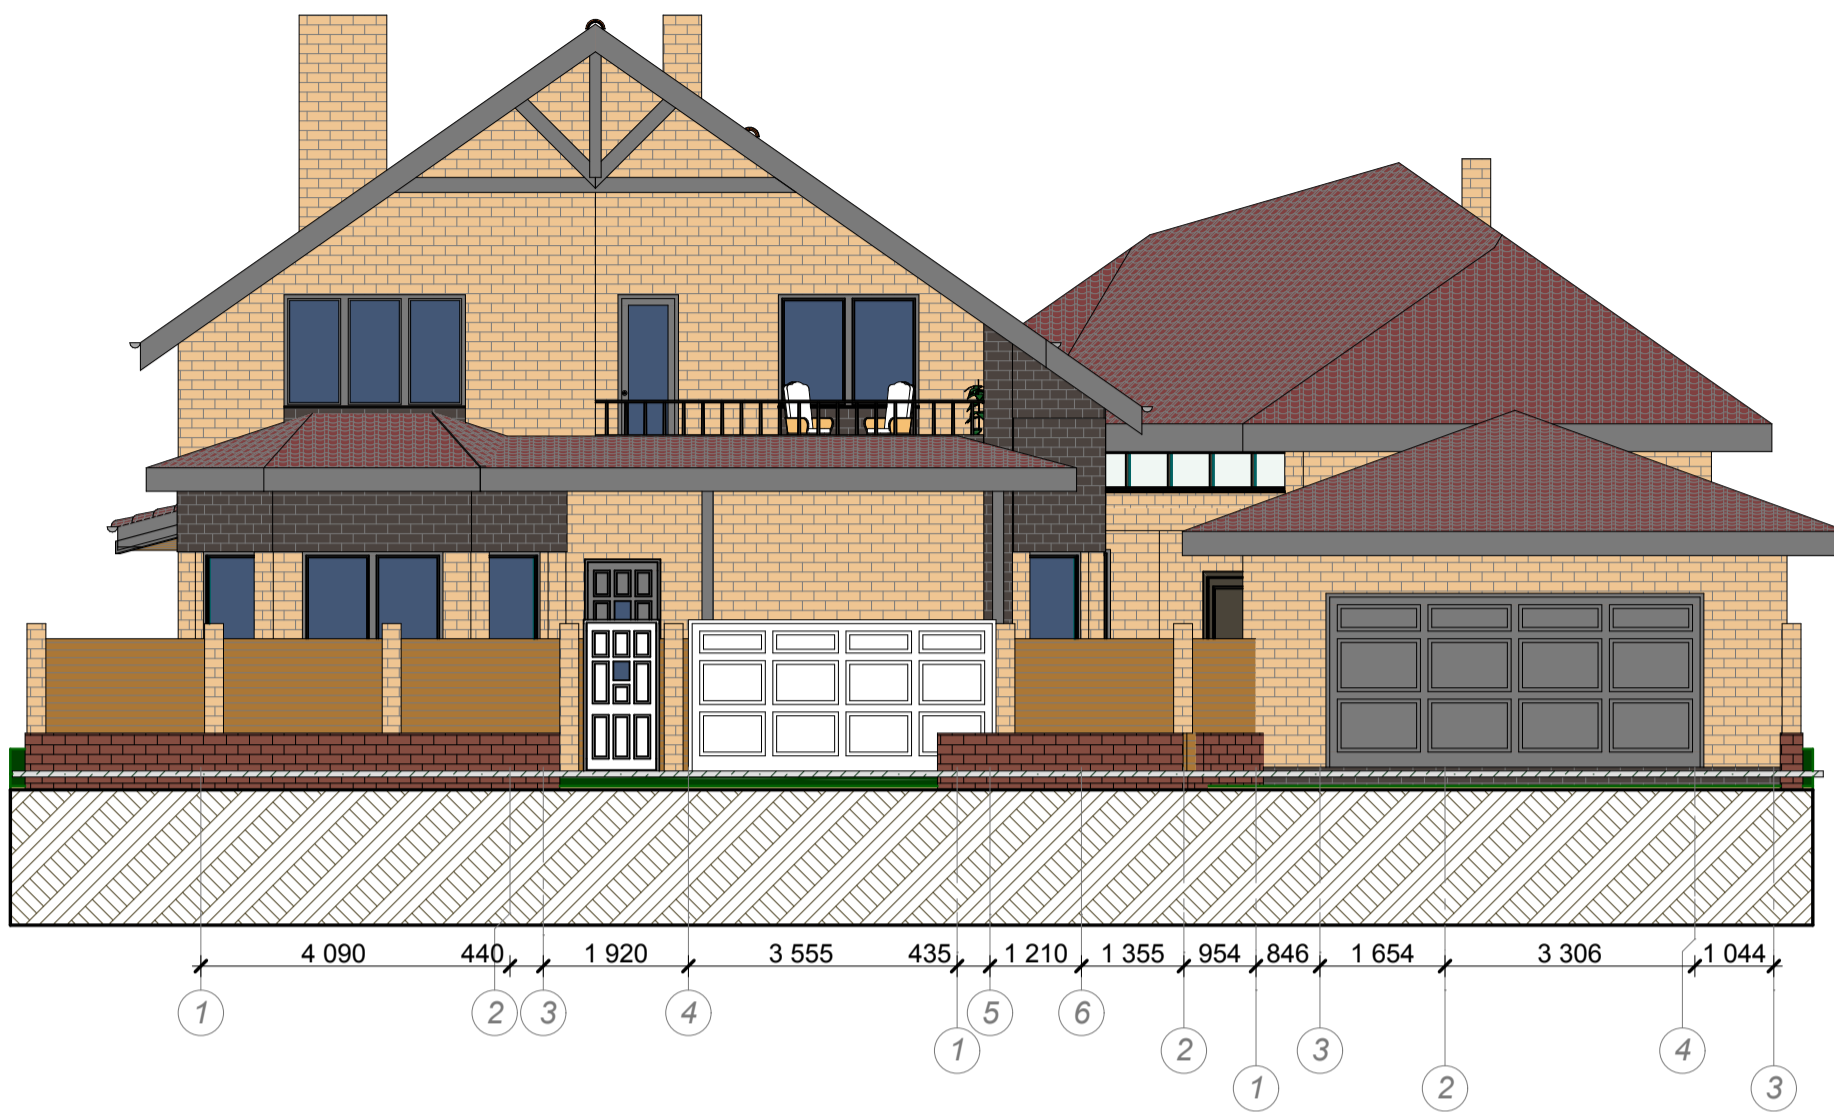


Фасад 2 - 1 (южный)

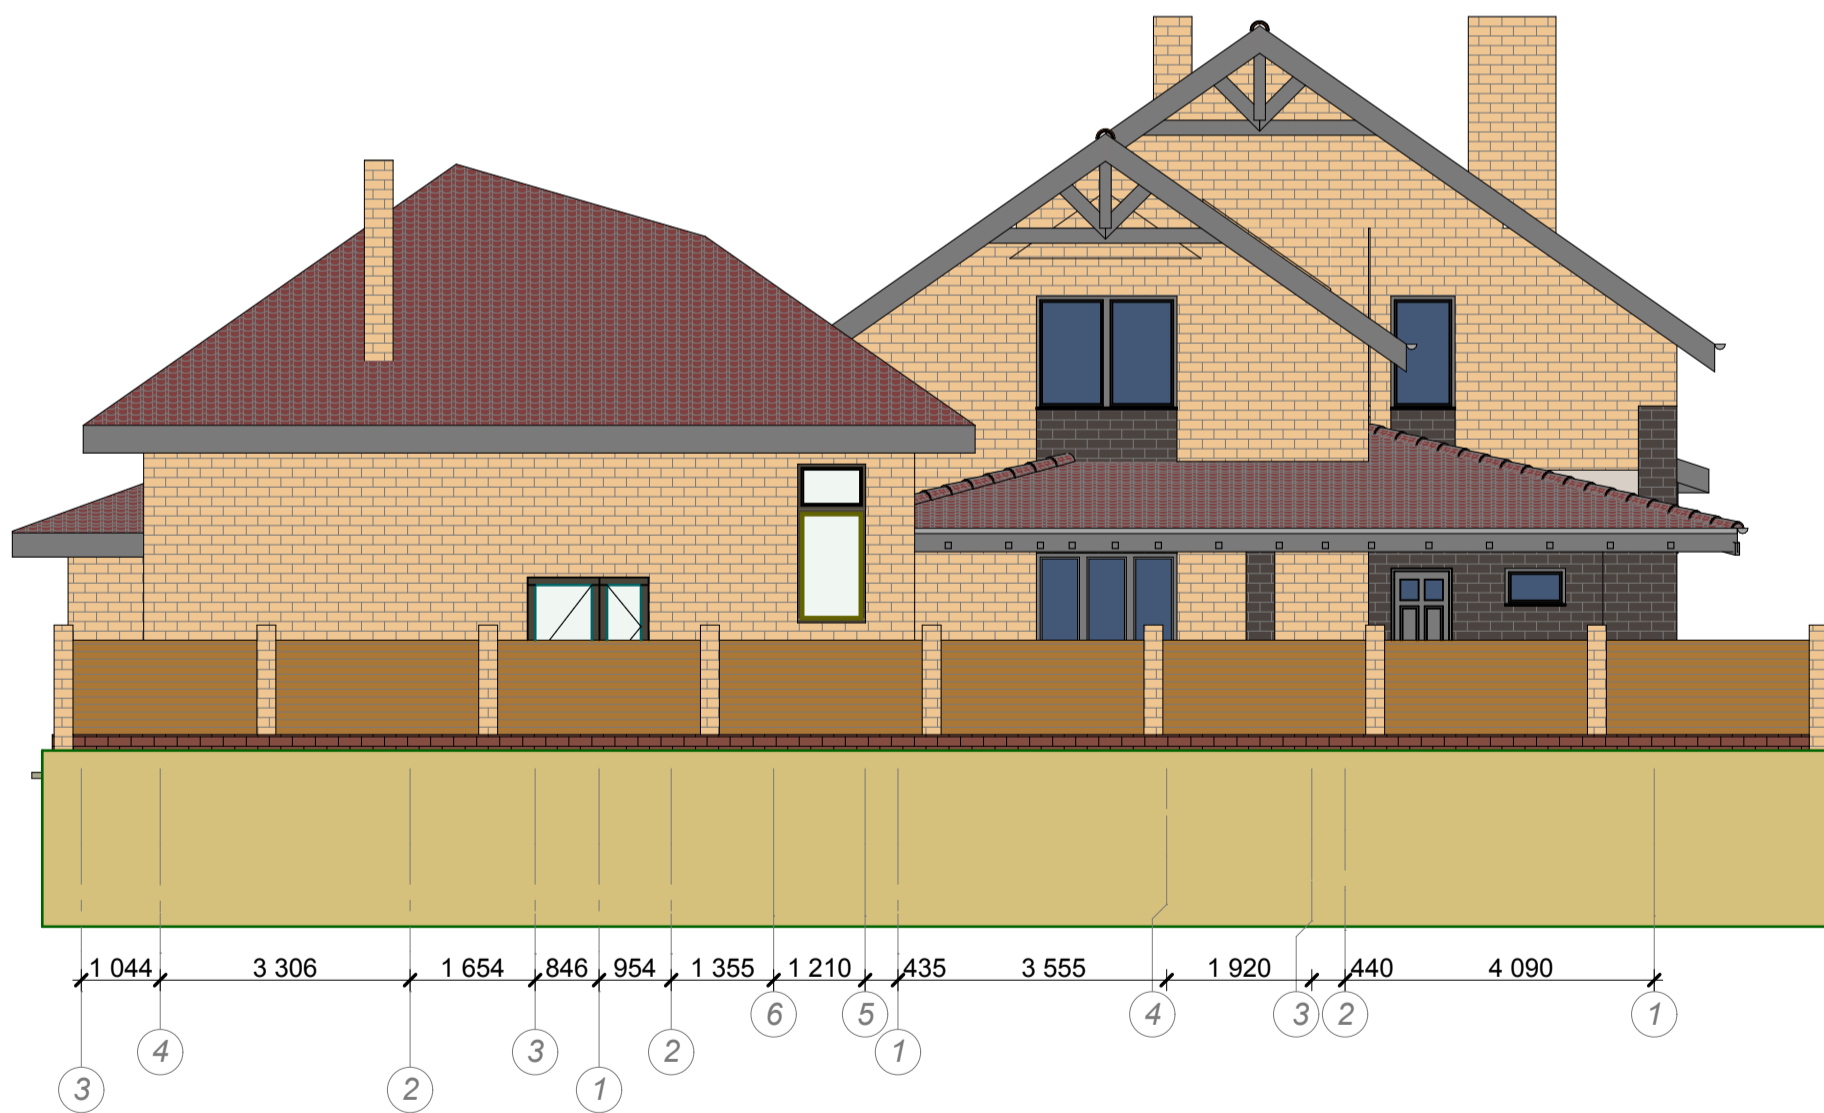

Индивидуальный жилой дом в г. Бровары Киевской области, по ул. Подлесная, 10.			
Разработал	Стадия	Лист	Листов
Мегал А. П.	15.10.2014	РП	


Фасад А - Б (западный)

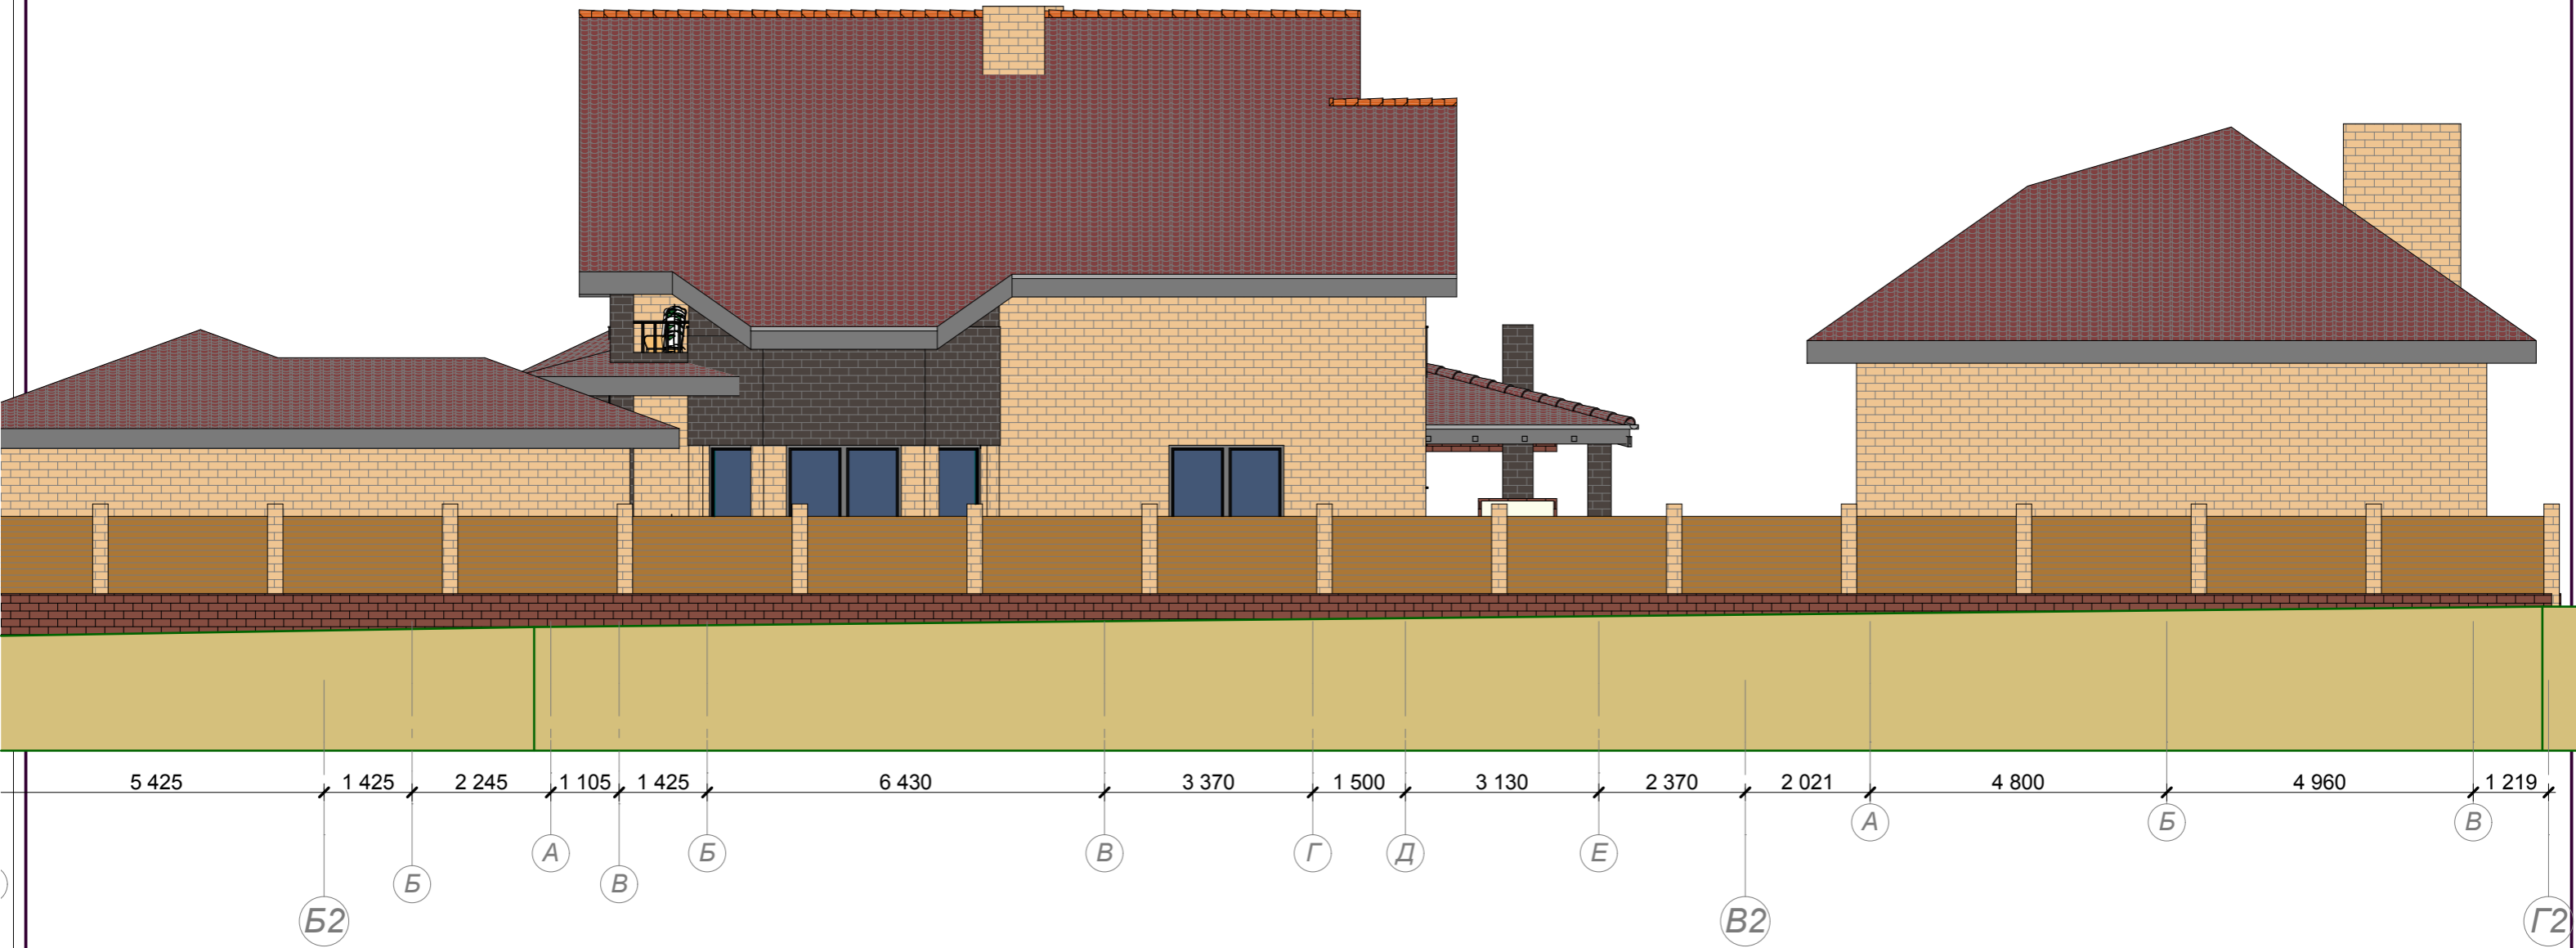

АИ

Индивидуальный жилой дом в г. Бровары Киевской области, по ул. Подлесная, 10.			
Разработал	Стадия	Лист	Листов
Мегал А. П.	15.10.2014	РП	

Фасад Б - А (восточный)

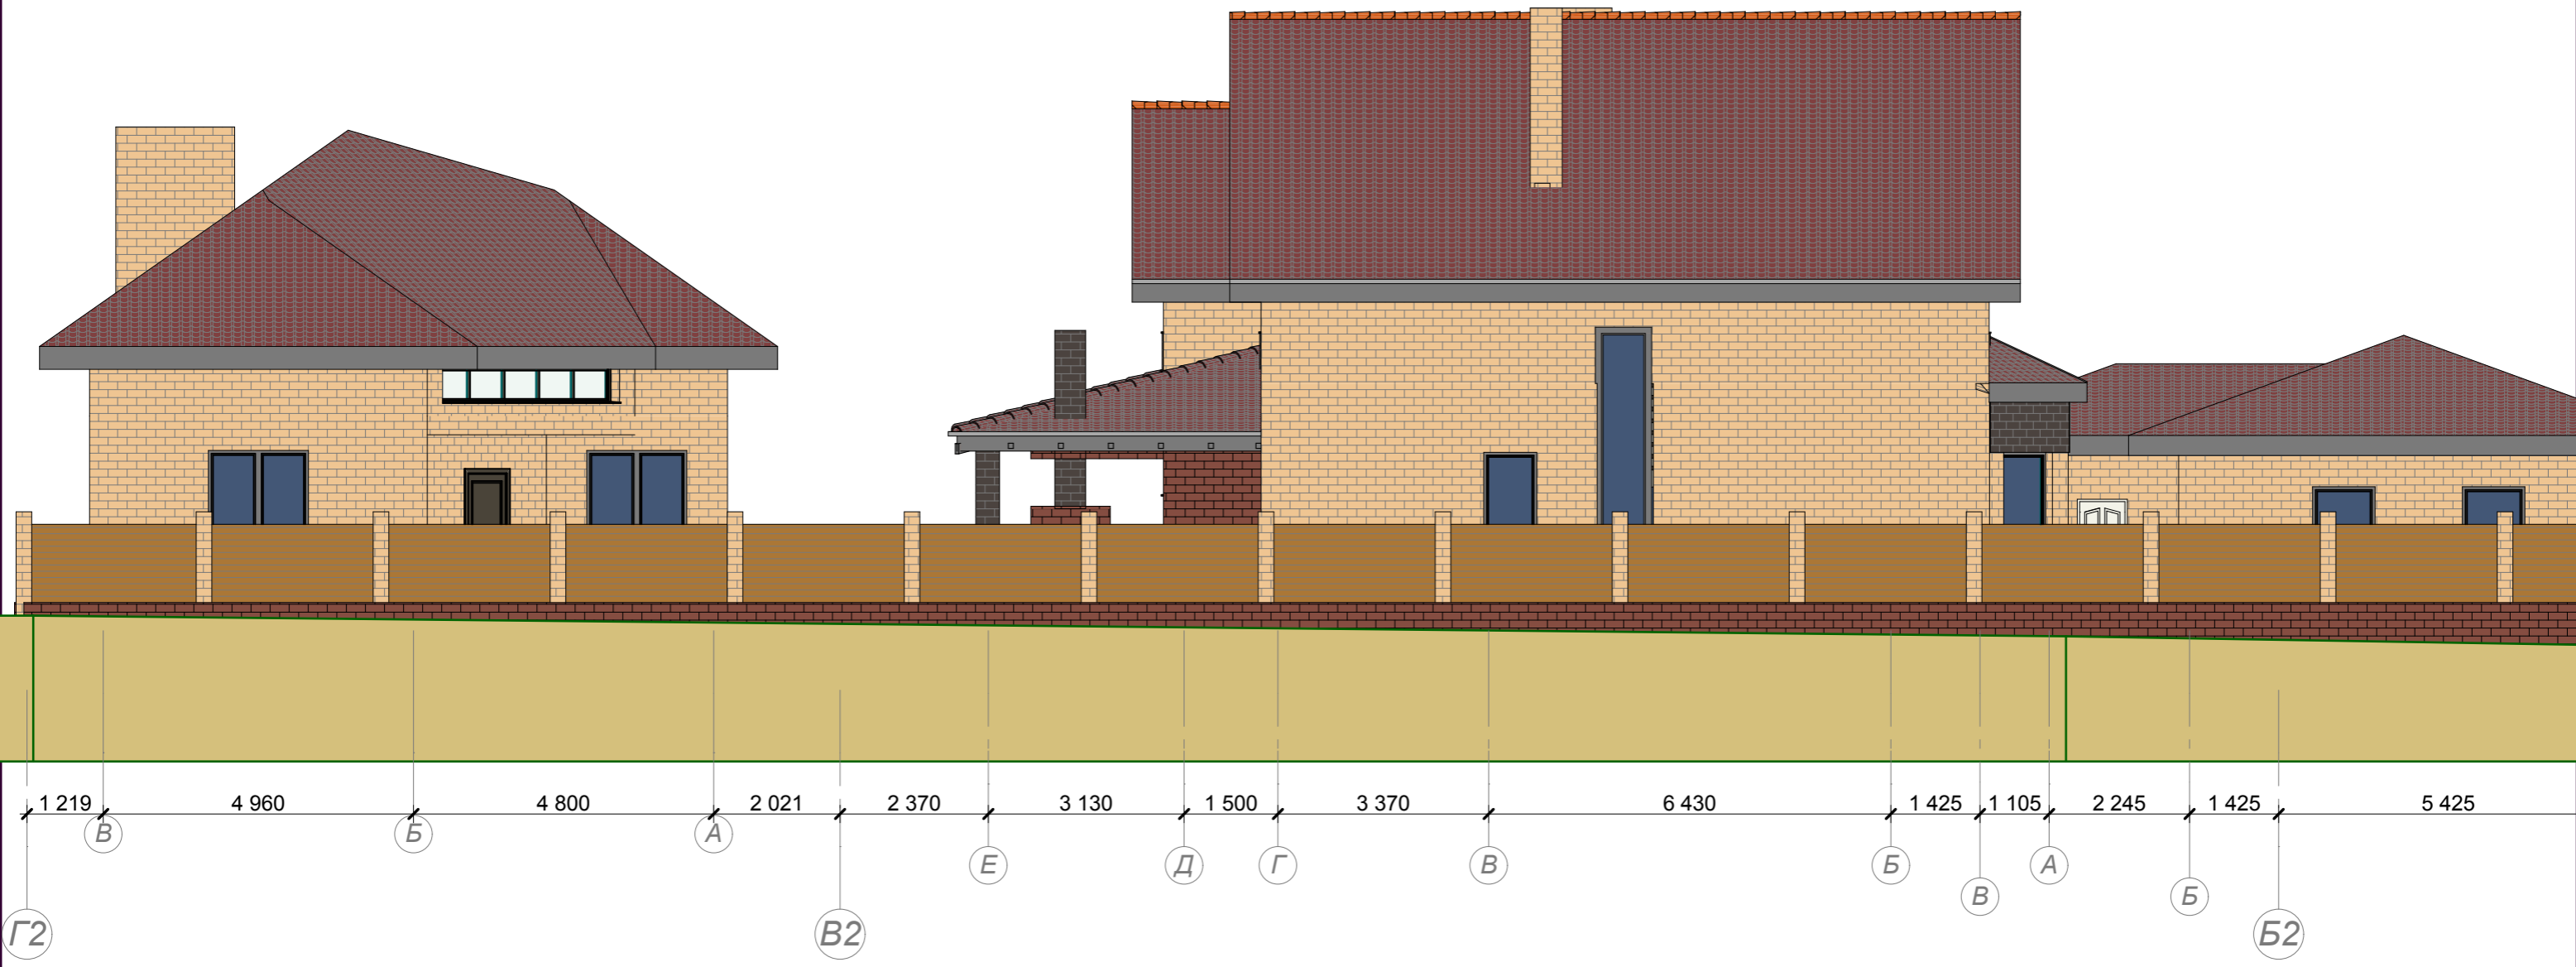

АИ

Индивидуальный жилой дом в г. Бровары Киевской области, по ул. Подлесная, 10.			
Разработал	Стадия	Лист	Листов
Мегал А. П.	15.10.2014	РП	