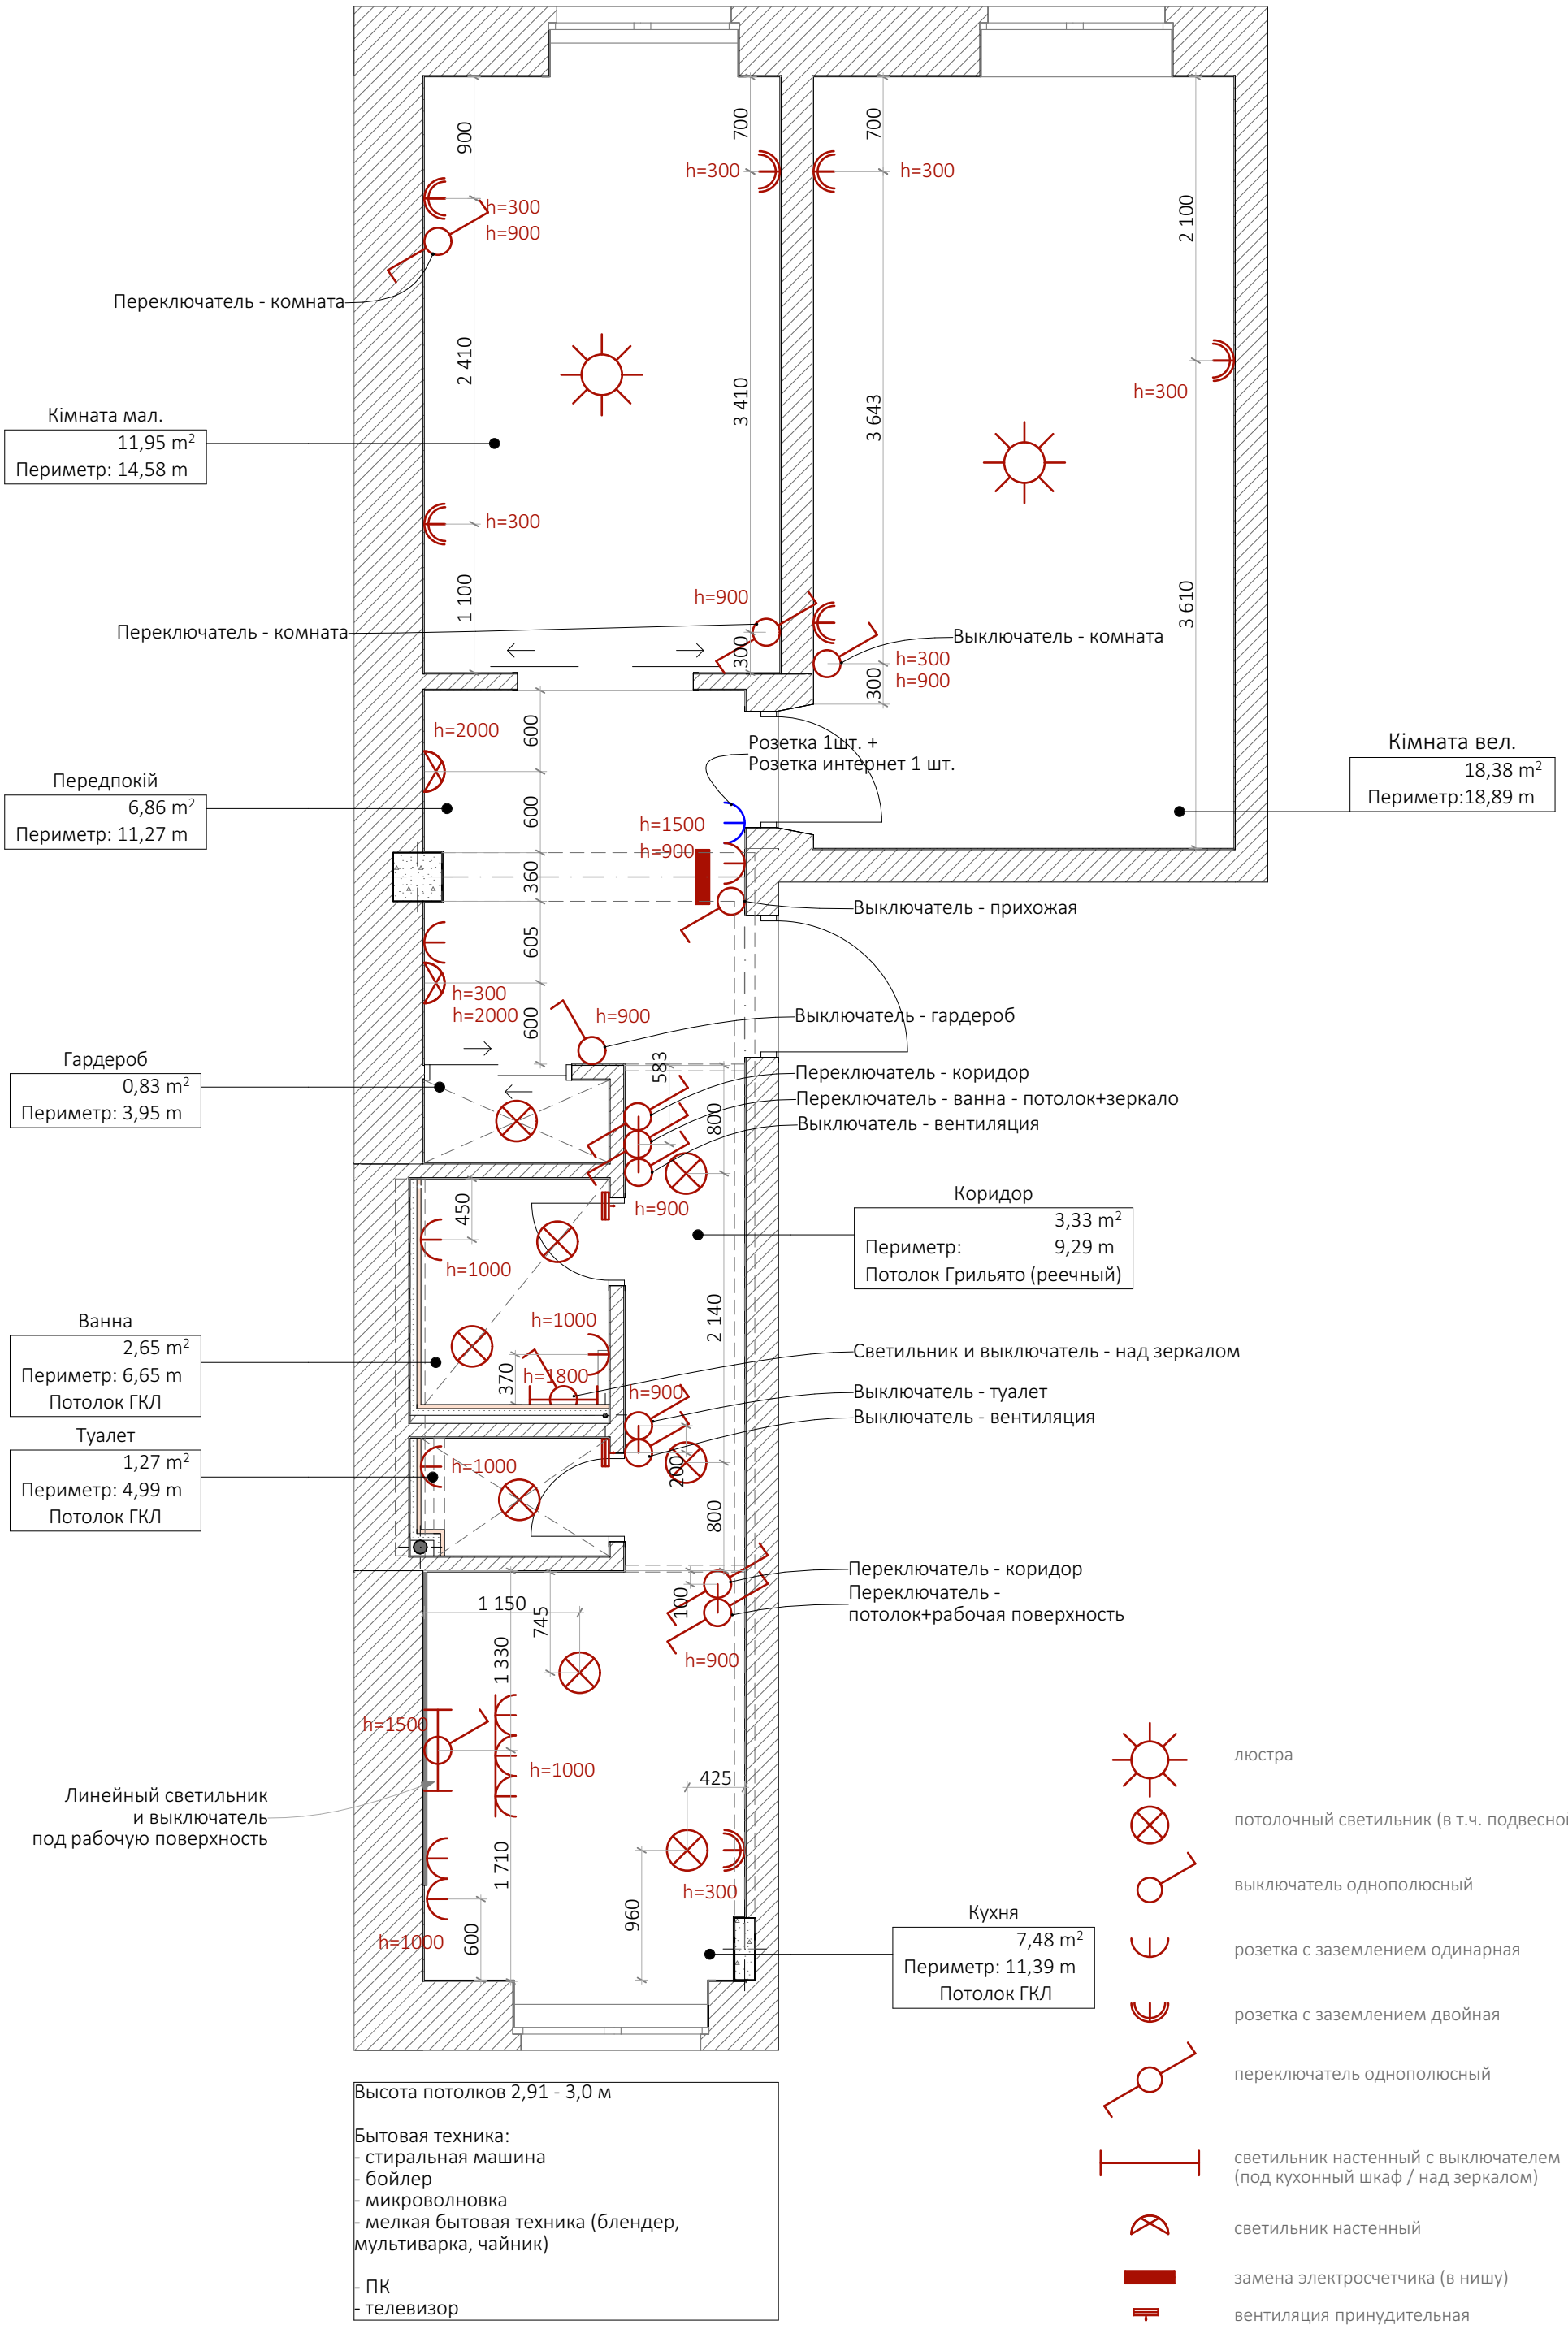


Высота потолков 2,91 - 3,0 м

Бытовая техника:
- стиральная машина
- бойлер
- микроволновка
- мелкая бытовая техника (блендер, мультиварка, чайник)

- ПК
- телевизор